



# Polytech

dakgoten & dakranden



## Principedetails

Proline dakgoot

# Inhoud

## Proline basis goot

### Met opdiklijst en aluminium brede trimlijst

|   |    |
|---|----|
| Smetplank + gootklos.....                         | 03 |
| Plafond in achtersponning.....                    | 04 |
| Plafondlijst 10 mm plafond .....                  | 05 |
| Plafondlijst 10 mm plafond .....                  | 06 |
| Met opdiklijst en aluminium brede trimlijst ..... | 07 |

### Met sierlijst en aluminium brede kraallijst

|   |    |
|---|----|
| Smetplank + gootklos.....                         | 08 |
| Plafond in achtersponning.....                    | 09 |
| Plafondlijst 10 mm plafond .....                  | 10 |
| Plafondlijst 10 mm plafond .....                  | 11 |
| Met sierlijst en aluminium brede kraallijst ..... | 12 |

### Met sierlijst en aluminium brede trimlijst

|  |    |
|--|----|
| Smetplank + gootklos.....                        | 13 |
| Plafond in achtersponning.....                   | 14 |
| Plafondlijst 10 mm plafond .....                 | 15 |
| Plafondlijst 10 mm plafond .....                 | 16 |
| Met sierlijst en aluminium brede trimlijst ..... | 17 |

### Met aluminium basis kraallijst

|                                      |    |
|--------------------------------------|----|
| Smetplank + gootklos.....            | 18 |
| Plafond in achtersponning.....       | 19 |
| Plafondlijst 10 mm plafond .....     | 20 |
| Plafondlijst 10 mm plafond .....     | 21 |
| Met aluminium basis kraallijst ..... | 22 |


### Met aluminium basis trimlijst

|                                    |    |
|------------------------------------|----|
| Smetplank + gootklos.....          | 23 |
| Plafond in achtersponning.....     | 24 |
| Plafondlijst 10 mm plafond .....   | 25 |
| Plafondlijst 10 mm plafond .....   | 26 |
| Met aluminium basis trimlijst..... | 27 |

### Met opdiklijst en aluminium brede kraallijst

|  |    |
|--|----|
| Smetplank + gootklos.....                        | 28 |
| Plafond in achtersponning.....                   | 29 |
| Plafondlijst 10 mm plafond .....                 | 30 |
| Plafondlijst 10 mm plafond .....                 | 31 |
| Met sierlijst en aluminium brede trimlijst ..... | 32 |

|                       |    |
|-----------------------|----|
| Proline dakrand ..... | 33 |
|-----------------------|----|

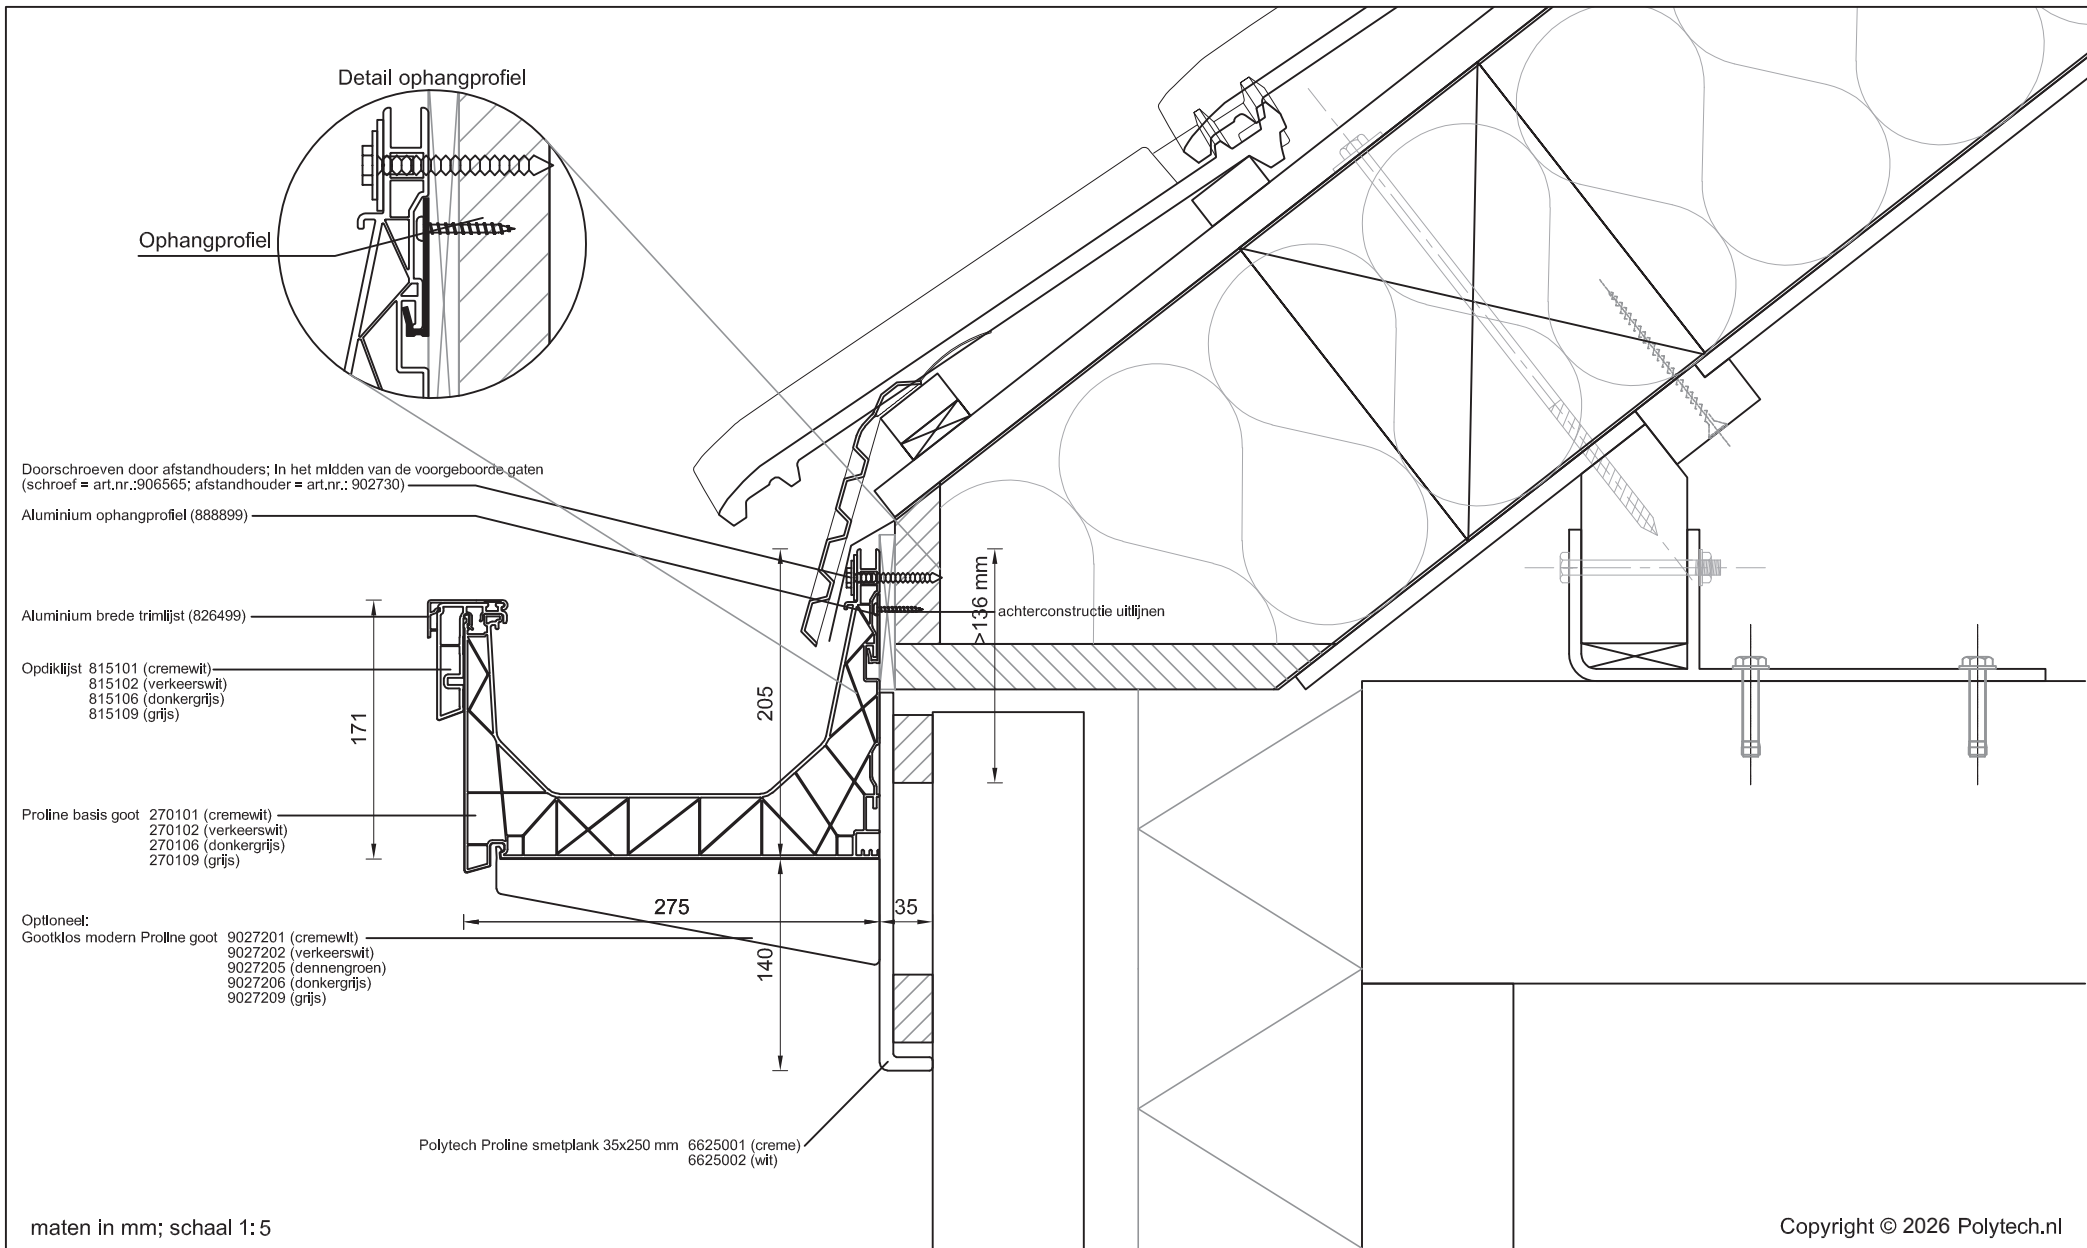


Betreft: Proline basis goot met opdiklijst en aluminium brede trimlijst  
Smetplank + gootklos

Detailnummer:  
275.51.64.66.2

A4

Polytech Kunststoffen BV Nijverheidslaan 56 9581 EK Musselkanaal T: +31 (0)599-417 444 F: +31 (0)599-417 170 www.polytech.nl info@polytech.nl

 **Polytech**  
dakgoten & dakranden

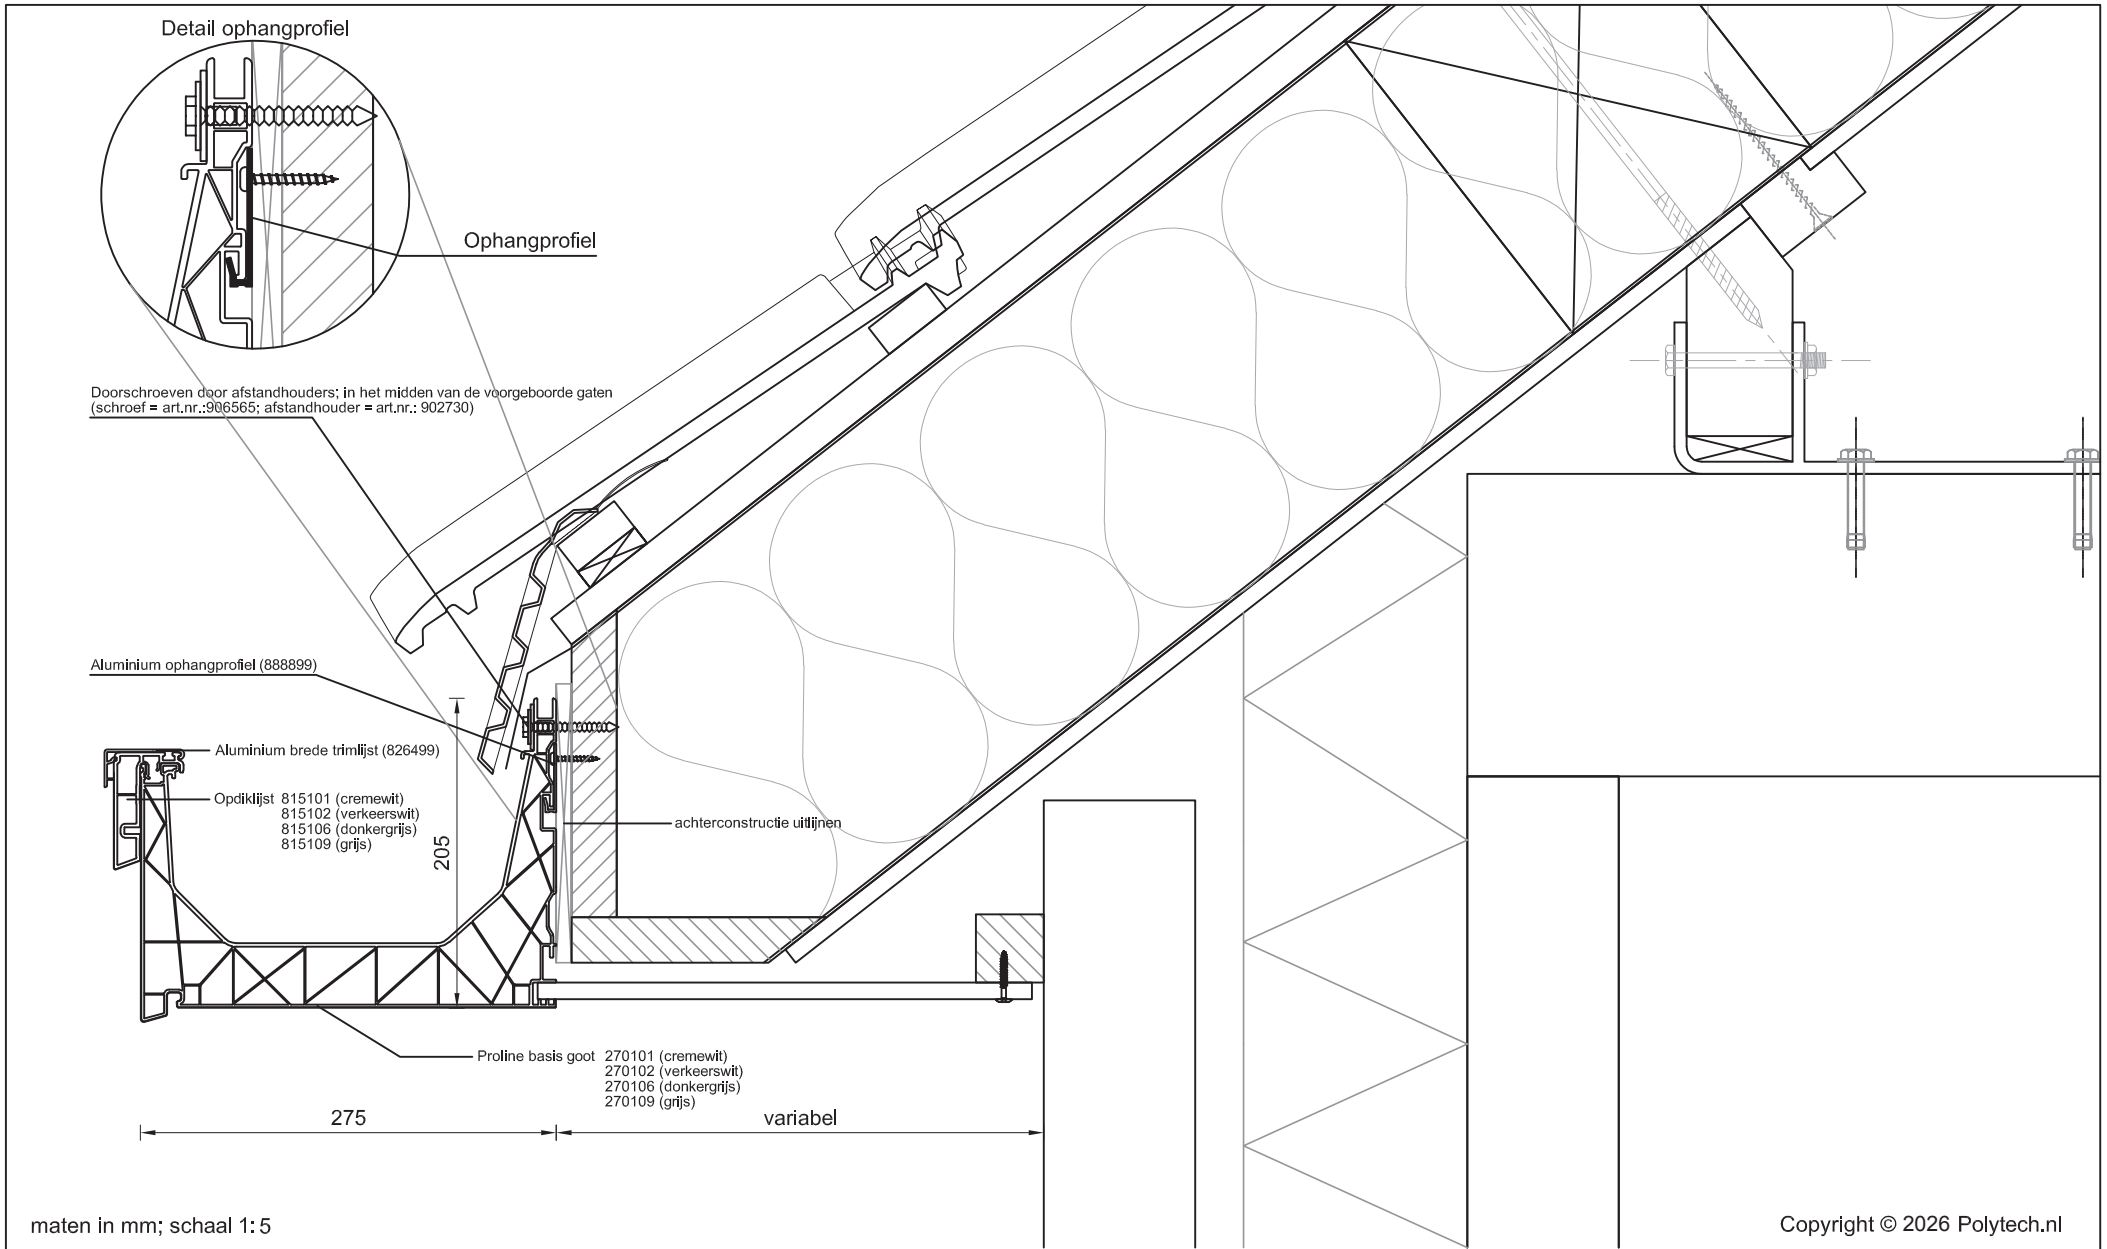


Copyright © 2026 Polytech.nl

**Betreft: Proline basis goot met opdiklijst en aluminium brede trimlijst  
Plafond in achtersponning**

Detailnummer:  
**275.51.64.67**

**A4** Polytech Kunststoffen BV Nijverheidslaan 56 9581 EK Musselkanaal T: +31 (0)599-417 444 F: +31 (0)599-417 170 www.polytech.nl info@polytech.nl



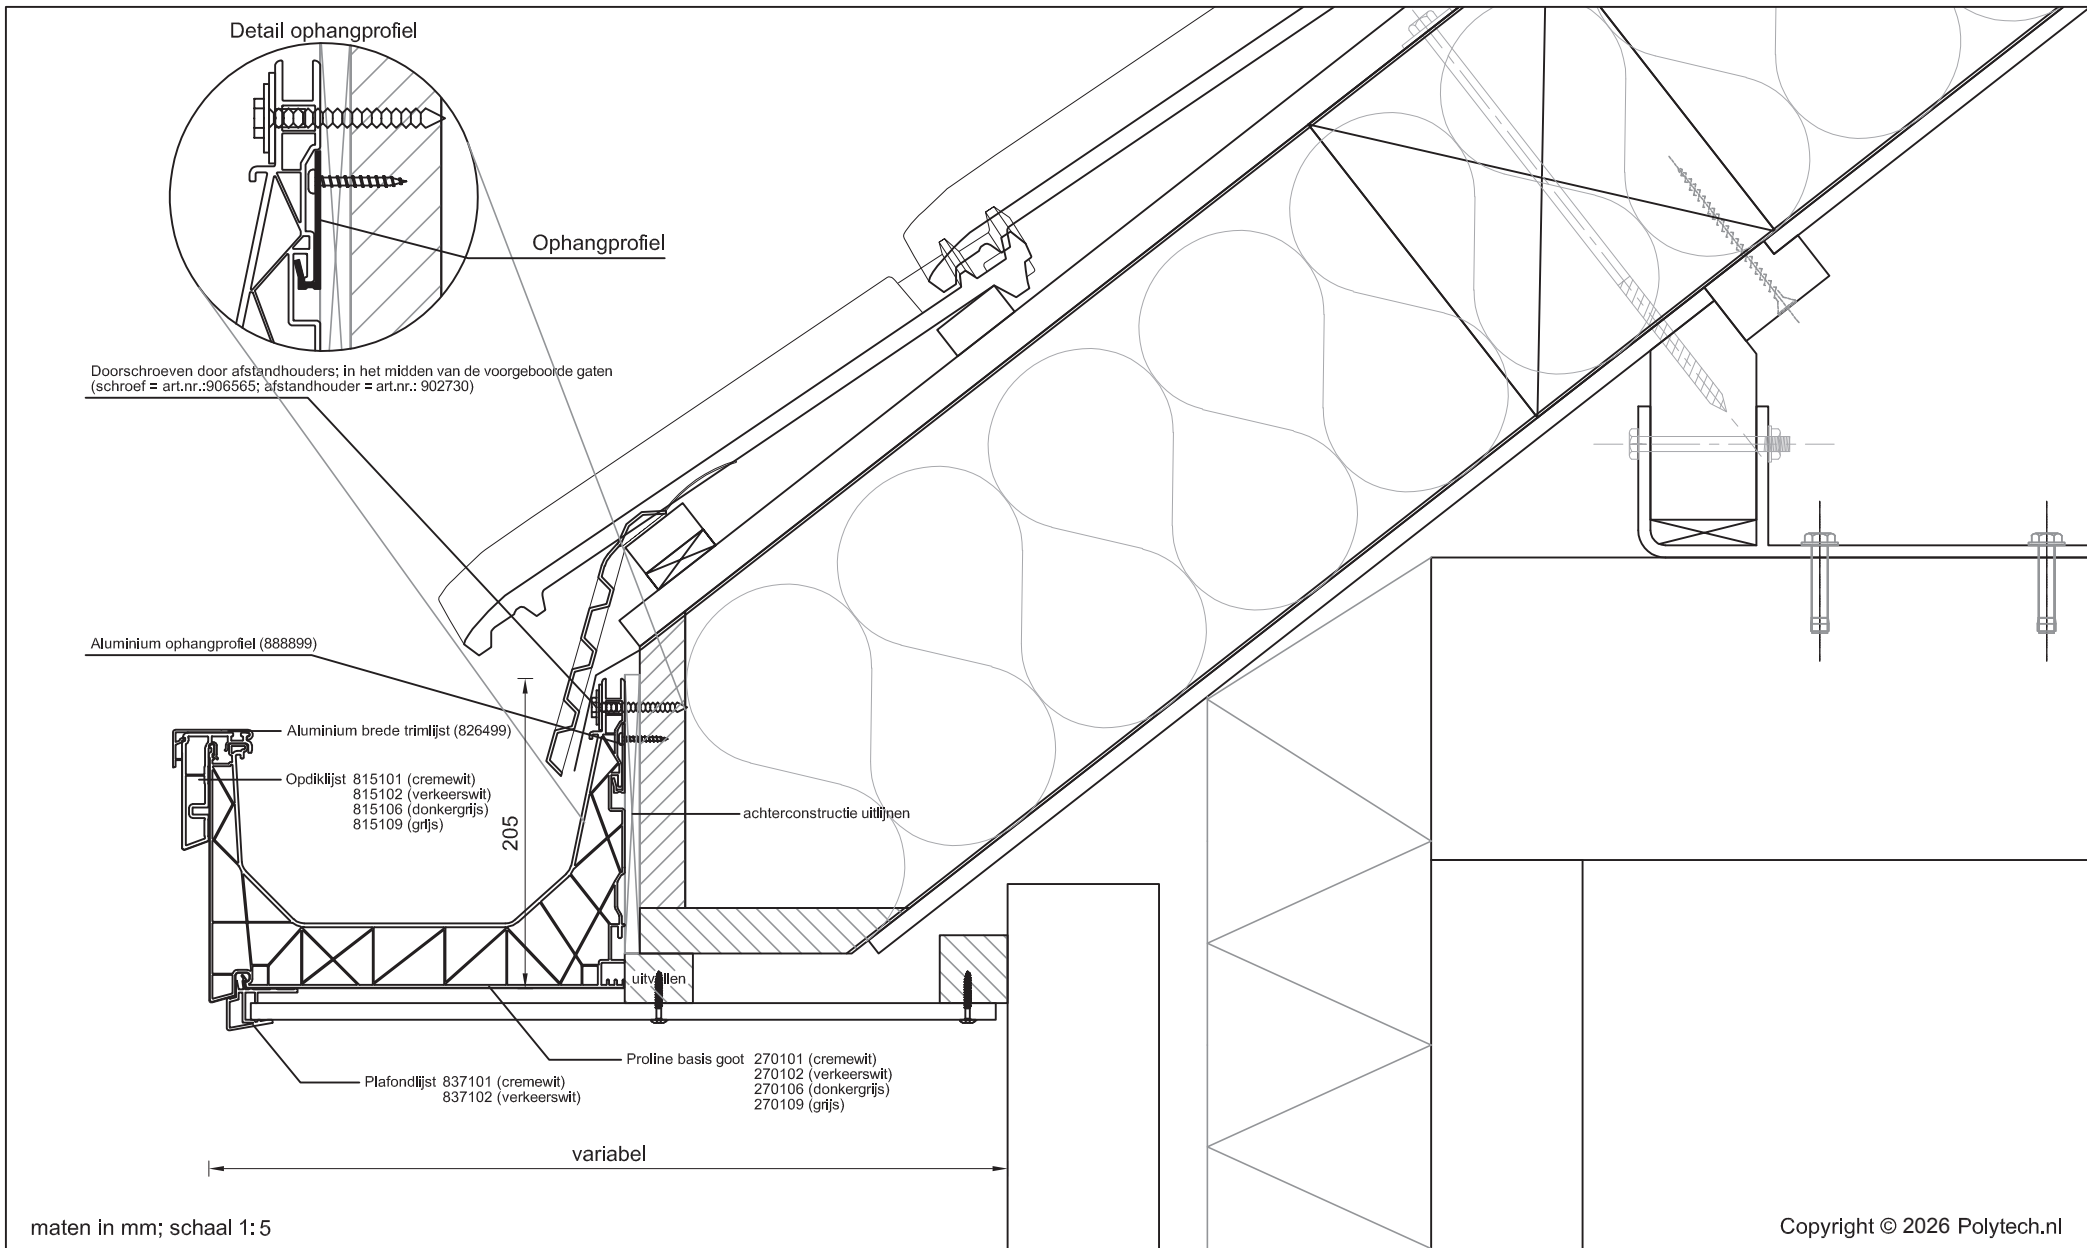

**Betreft: Proline basis goot met opdiklijst en aluminium brede trimlijst  
Plafondlijst en 10 mm plafond**


Detailnummer:

**275.51.64.71.67**

**A4**

Polytech Kunststoffen BV Nijverheidslaan 56 9581 EK Musselkanaal T: +31 (0)599-417 444 F: +31 (0)599-417 170 www.polytech.nl info@polytech.nl

 **Polytech**  
dakgoten & dakranden

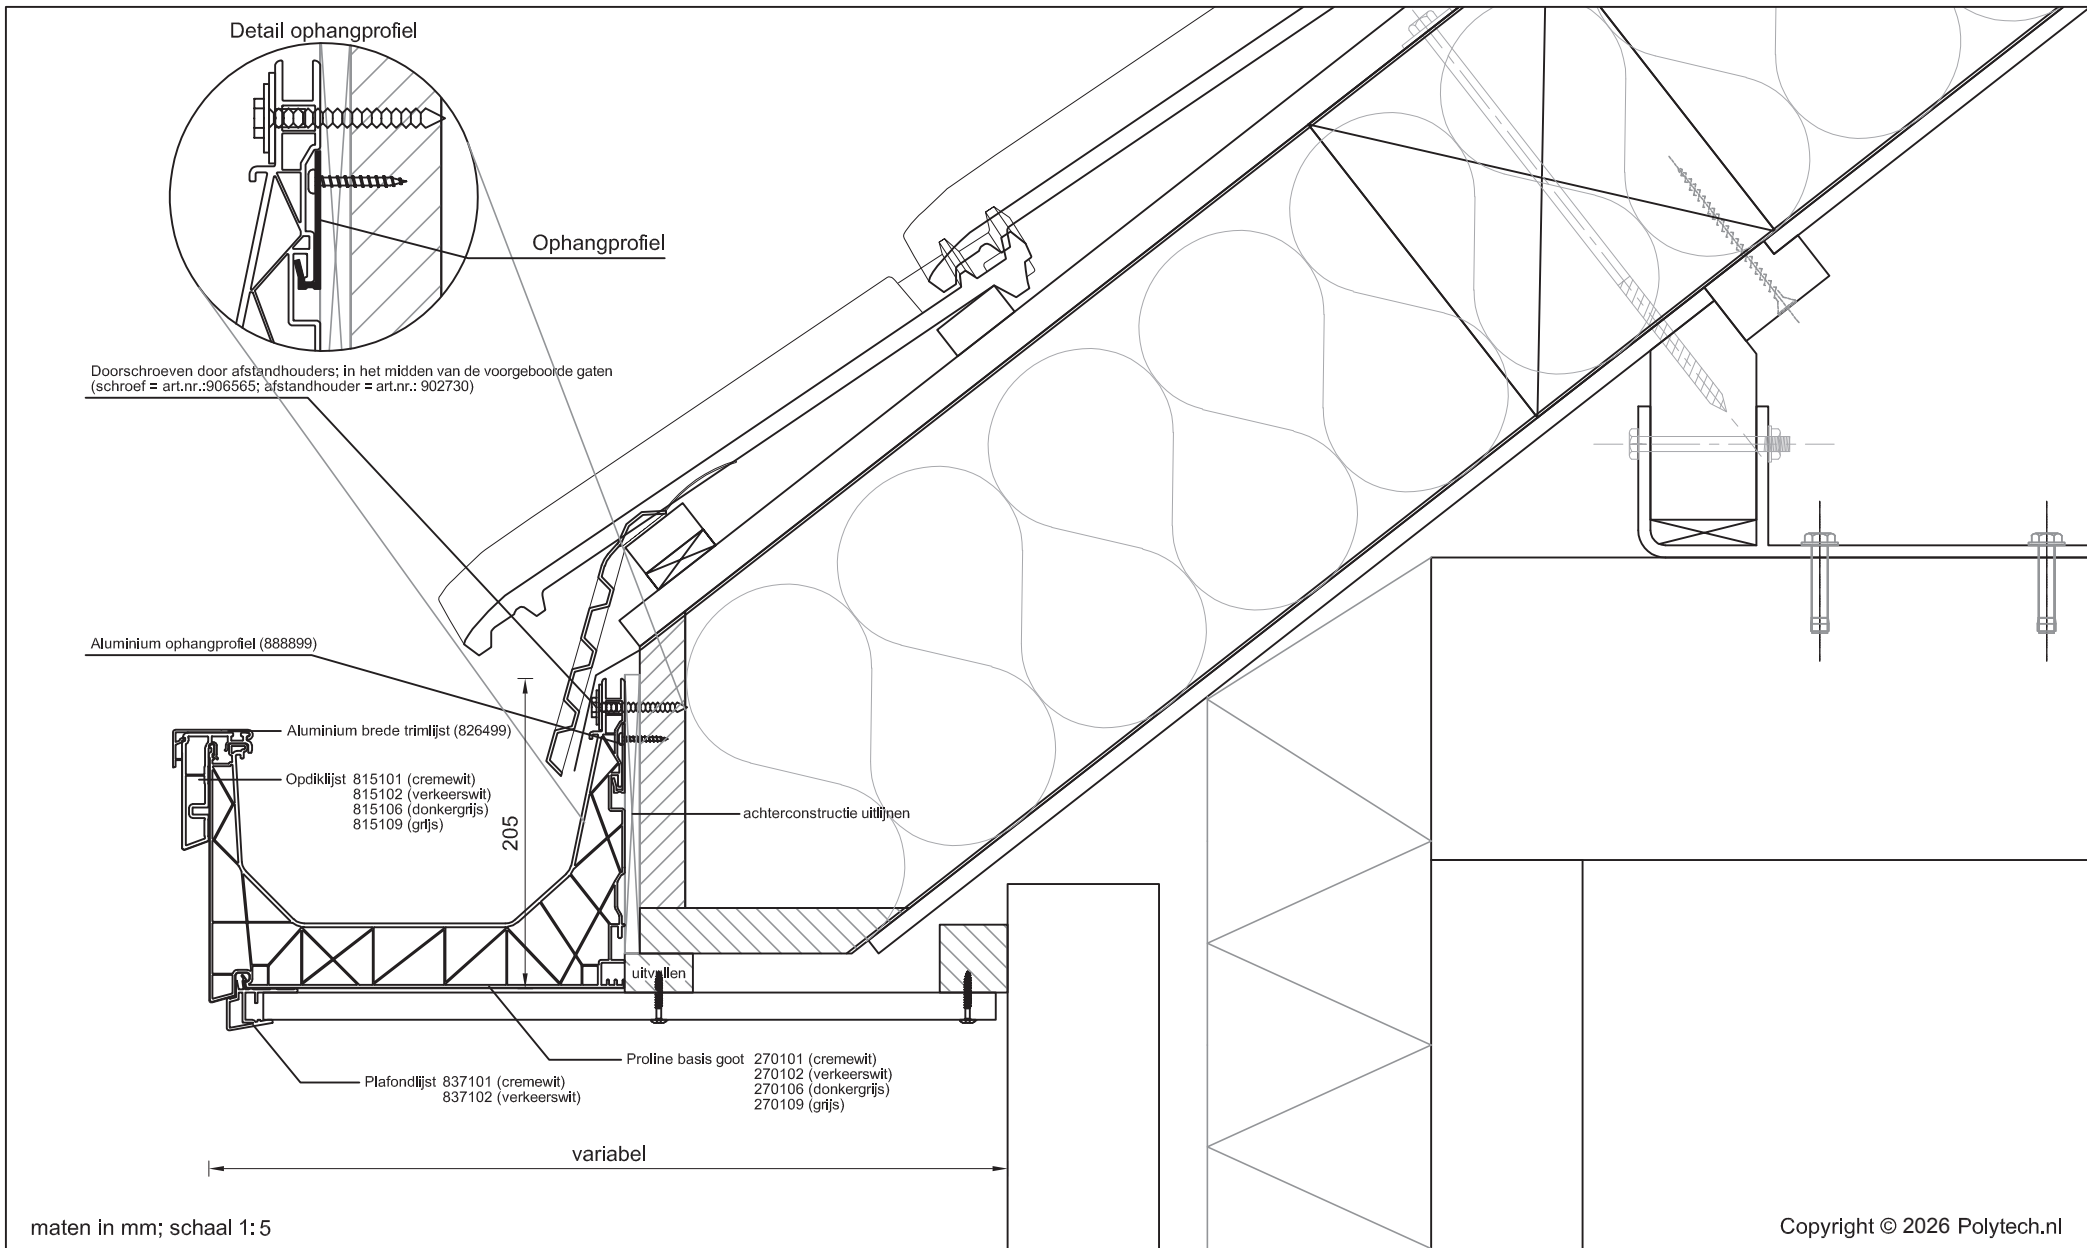


**Betreft: Proline basis goot met opdiklijst en aluminium brede trimlijst  
Plafondlijst en 18 mm plafond**

Detailnummer:  
**275.51.64.71.530**



**A4** Polytech Kunststoffen BV Nijverheidslaan 56 9581 EK Musselkanaal T: +31 (0)599-417 444 F: +31 (0)599-417 170 www.polytech.nl info@polytech.nl

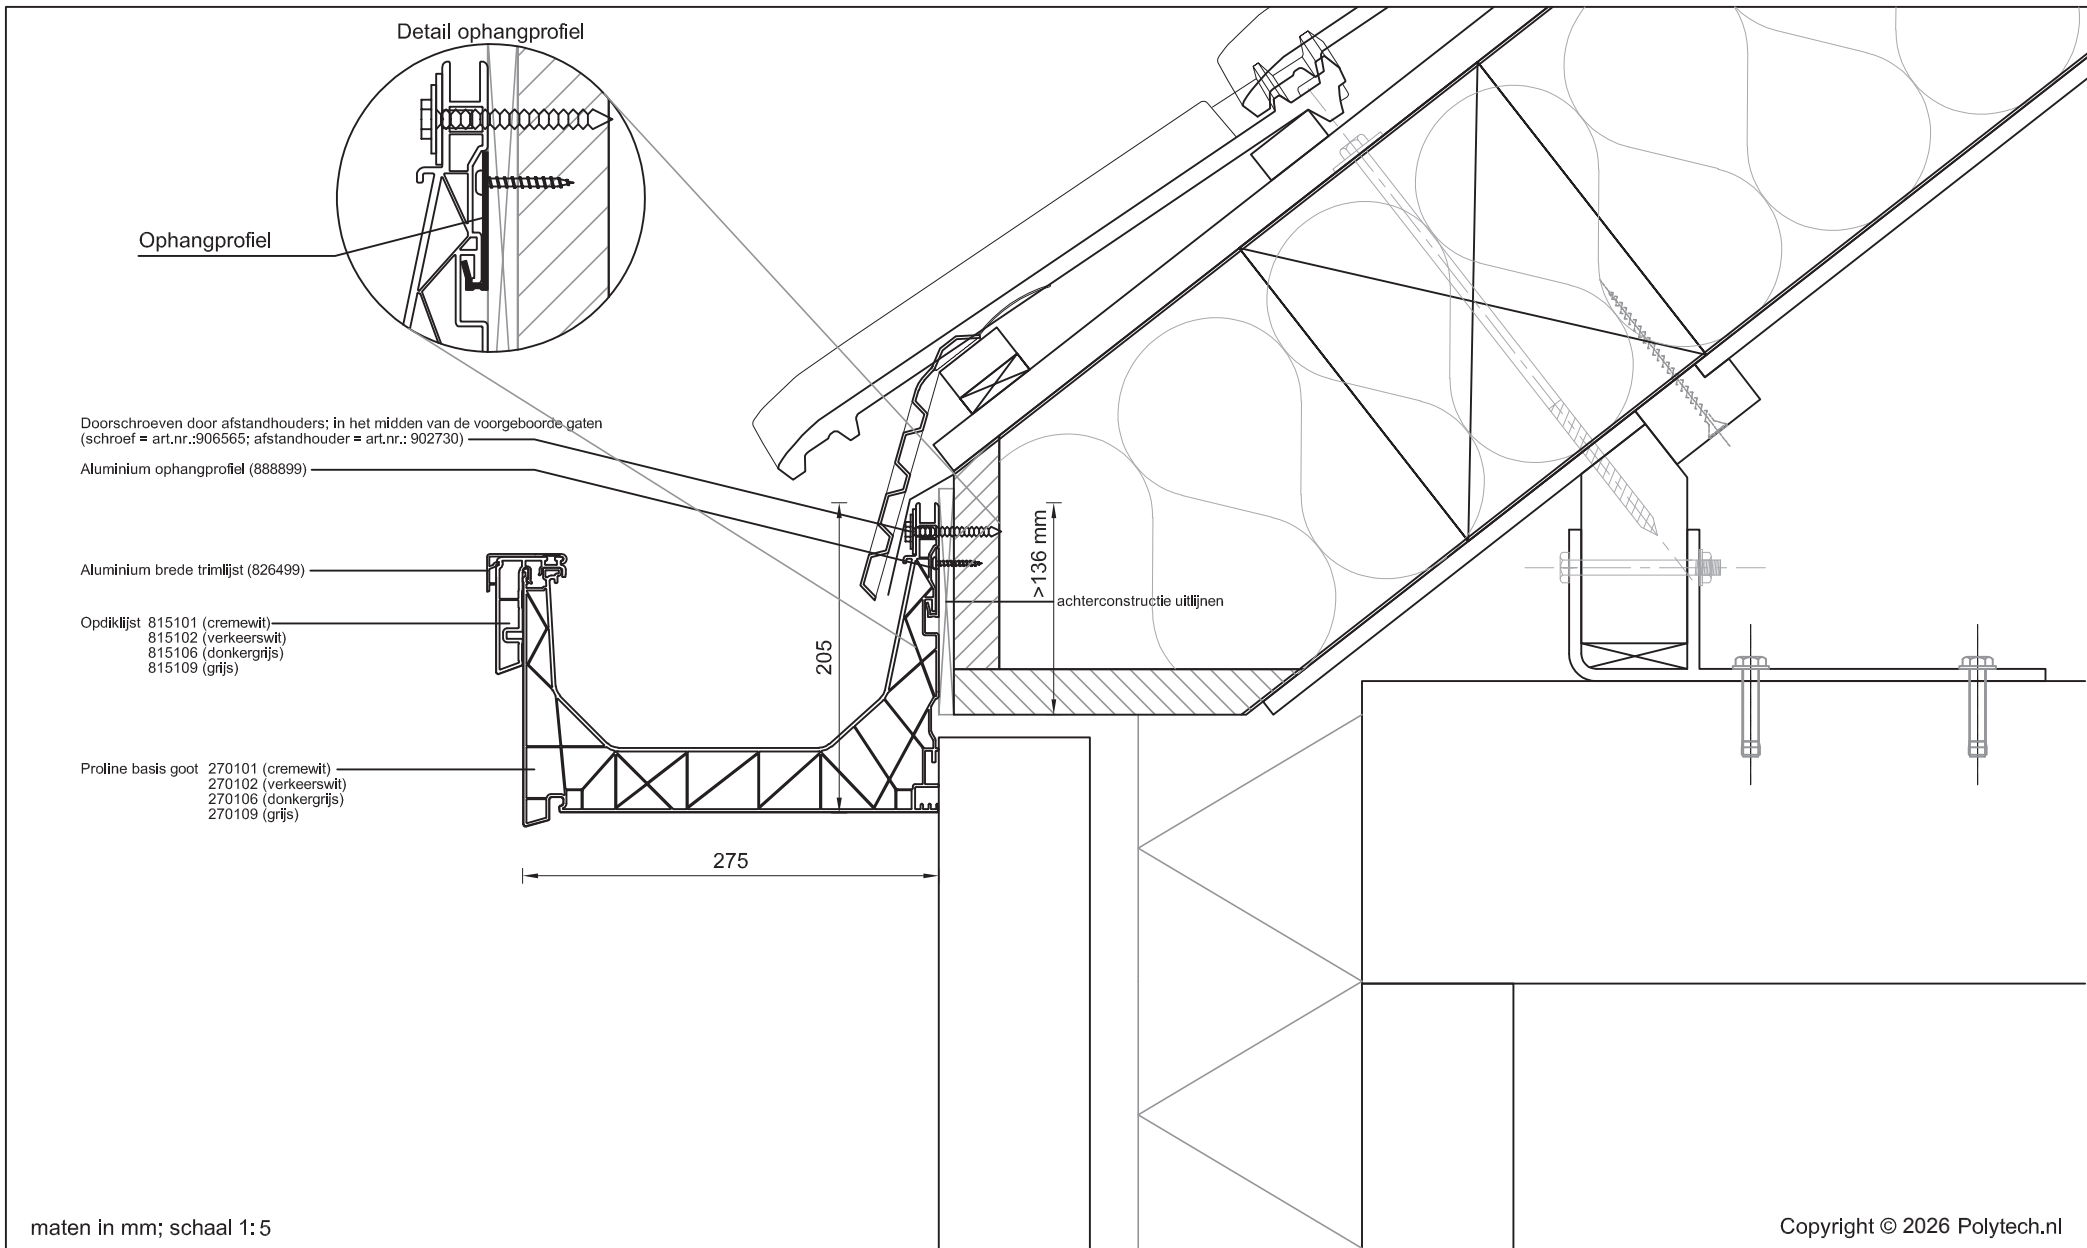

Copyright © 2026 Polytech.nl


Betreft: Proline basis goot met opdiklijst en aluminium brede trimlijst

Detailnummer:  
275.51.64

A4

Polytech Kunststoffen BV Nijverheidslaan 56 9581 EK Musselkanaal T: +31 (0)599-417 444 F: +31 (0)599-417 170 www.polytech.nl info@polytech.nl

 **Polytech**  
dakgoten & dakranden

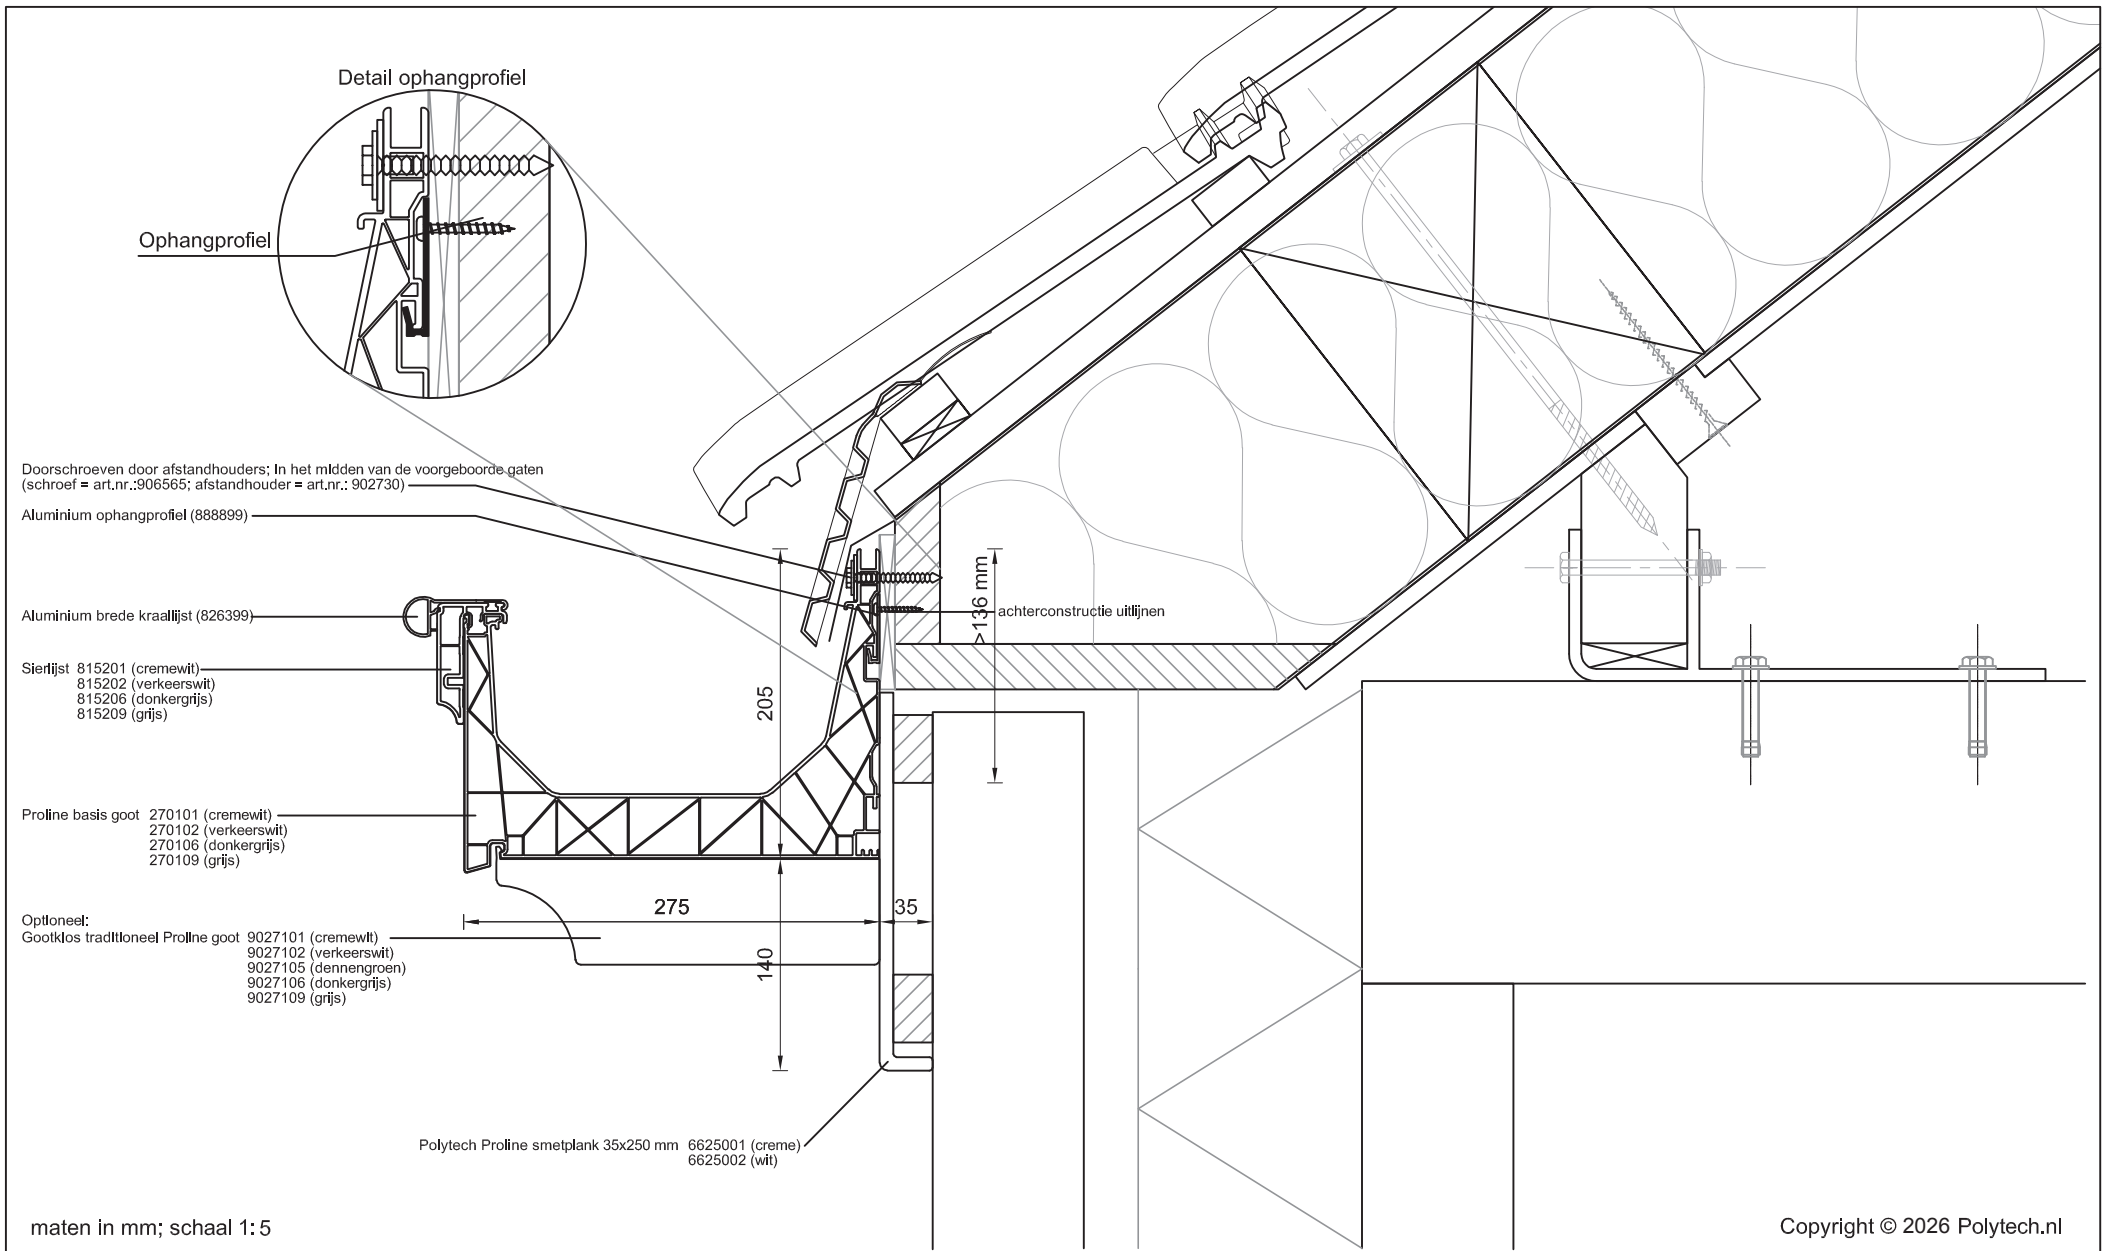

Betreft: Proline basis goot met sierlijst en aluminium brede kraallijst  
Smetplank + gootklos

Detailnummer:


275.52.63.66.1



**Polytech**  
dakgoten & dakranden

A4

Polytech Kunststoffen BV Nijverheidslaan 56 9581 EK Musselkanaal T: +31 (0)599-417 444 F: +31 (0)599-417 170 www.polytech.nl info@polytech.nl

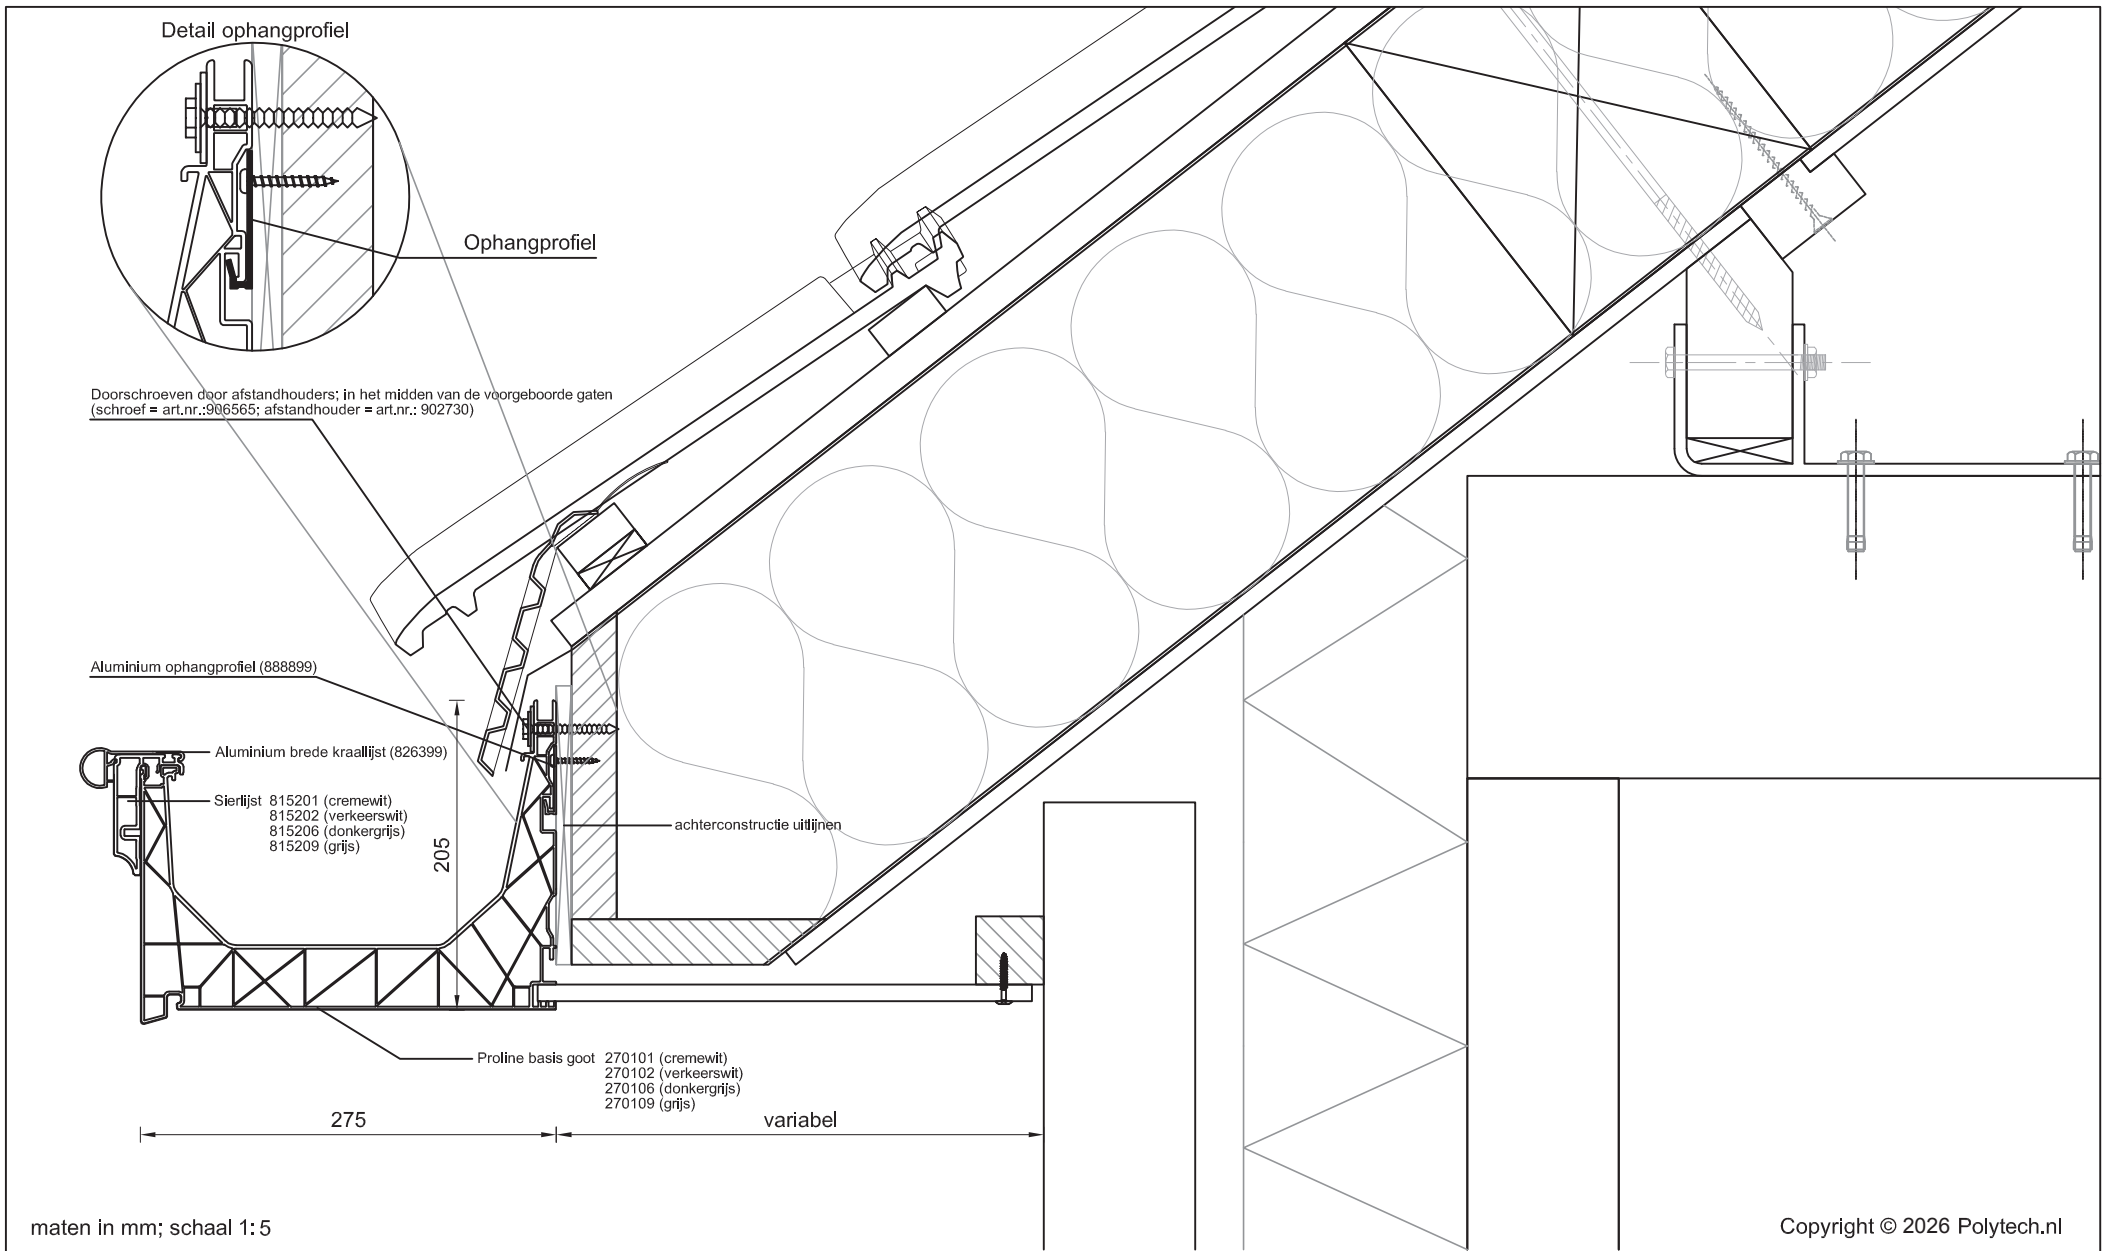

Betreft: Proline basis goot met sierlijst en aluminium brede kraallijst  
Plafond in achtersponning


Detailnummer:

275.52.63.67

A4

Polytech Kunststoffen BV Nijverheidslaan 56 9581 EK Musselkanaal T: +31 (0)599-417 444 F: +31 (0)599-417 170 www.polytech.nl info@polytech.nl



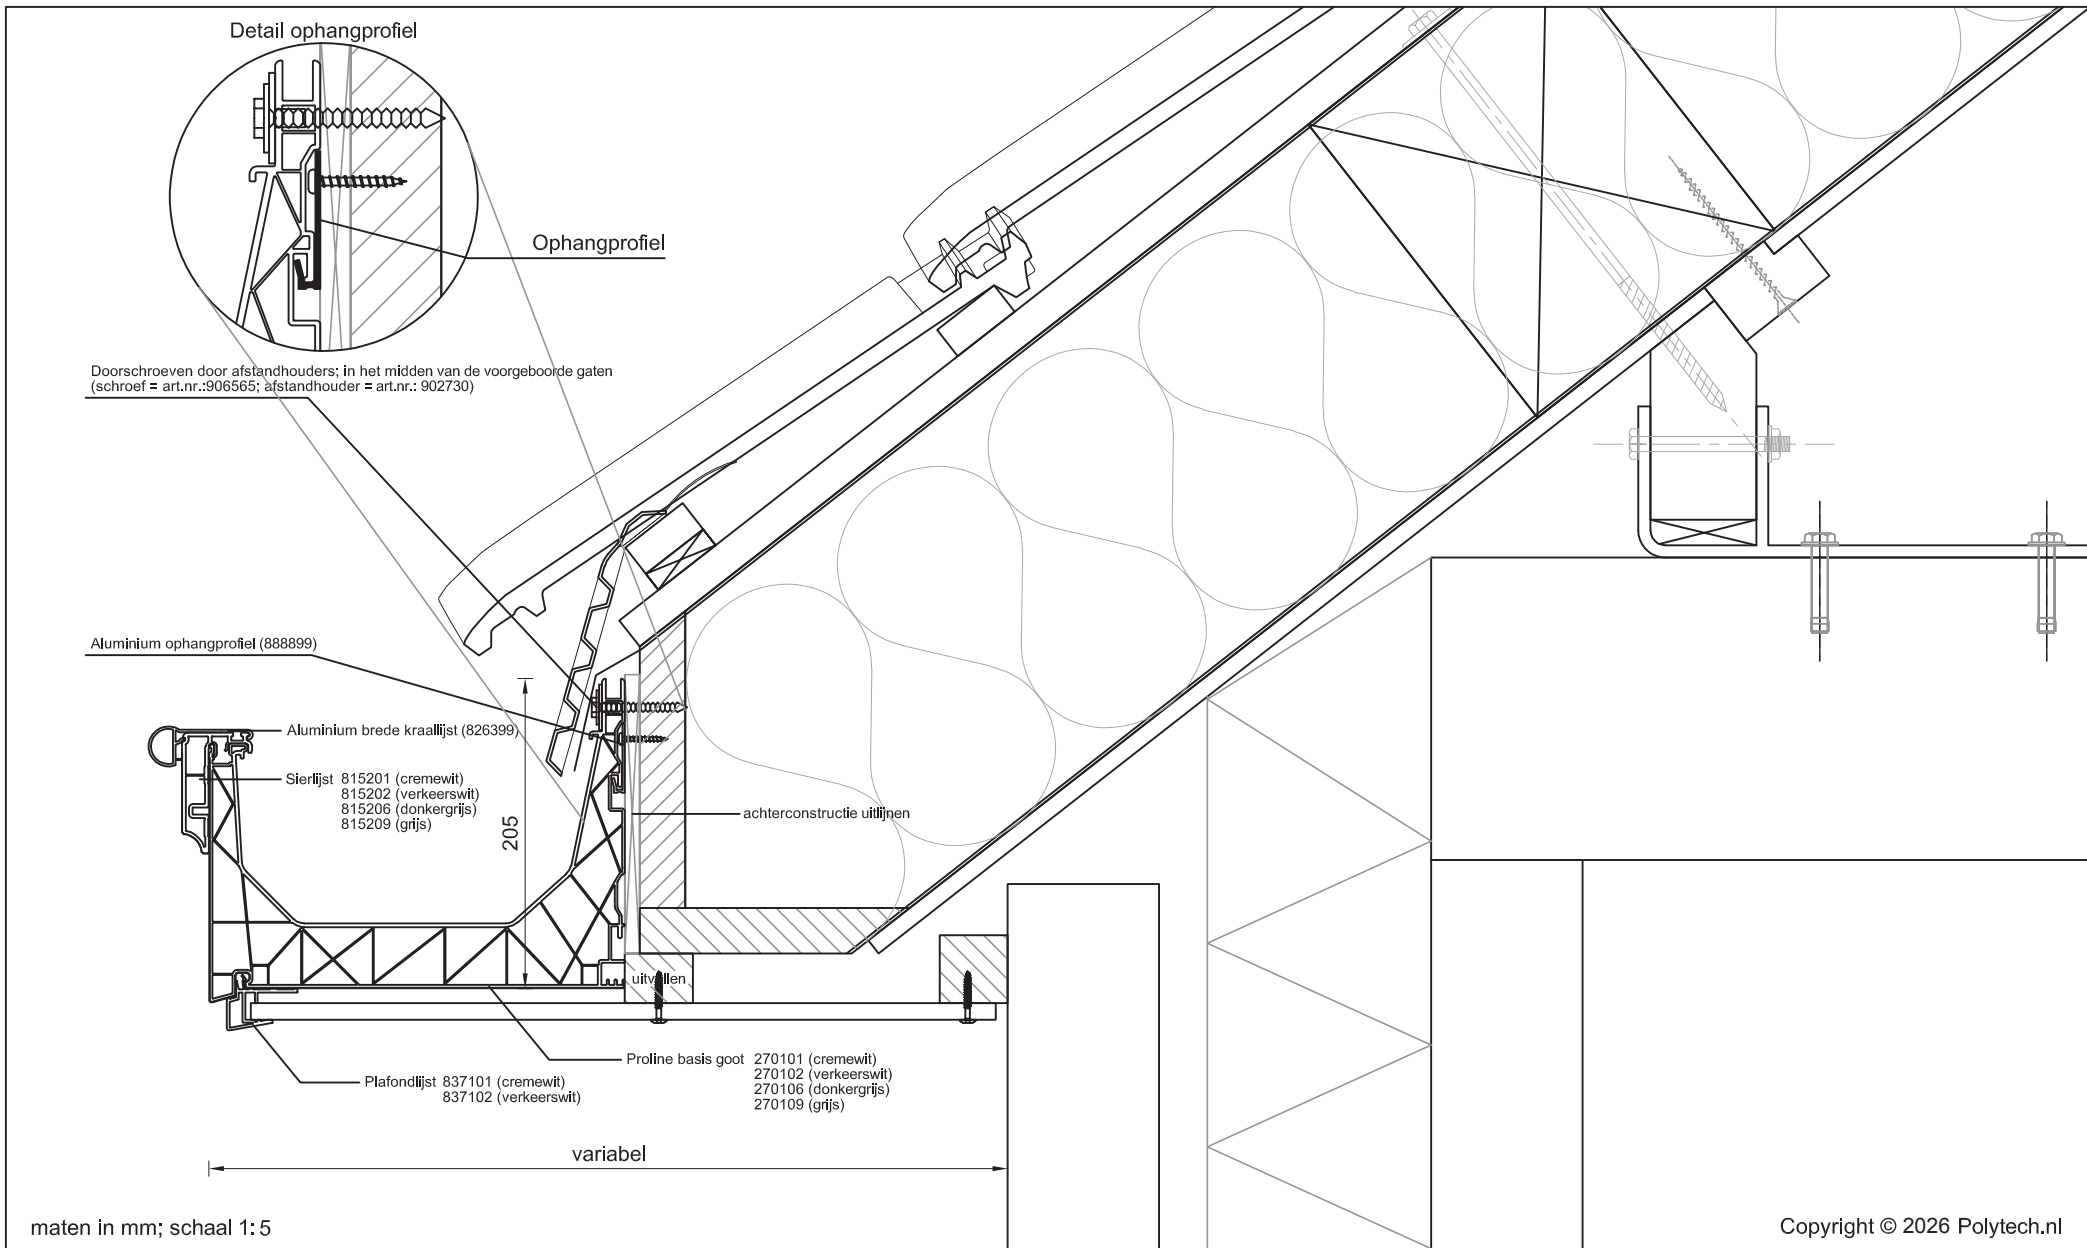

Betreft: Proline basis goot met sierlijst en aluminium brede kraallijst  
Plafondlijst en 10 mm plafond


Detailnummer:

275.52.63.71.67

A4

Polytech Kunststoffen BV Nijverheidslaan 56 9581 EK Musselkanaal T: +31 (0)599-417 444 F: +31 (0)599-417 170 www.polytech.nl info@polytech.nl




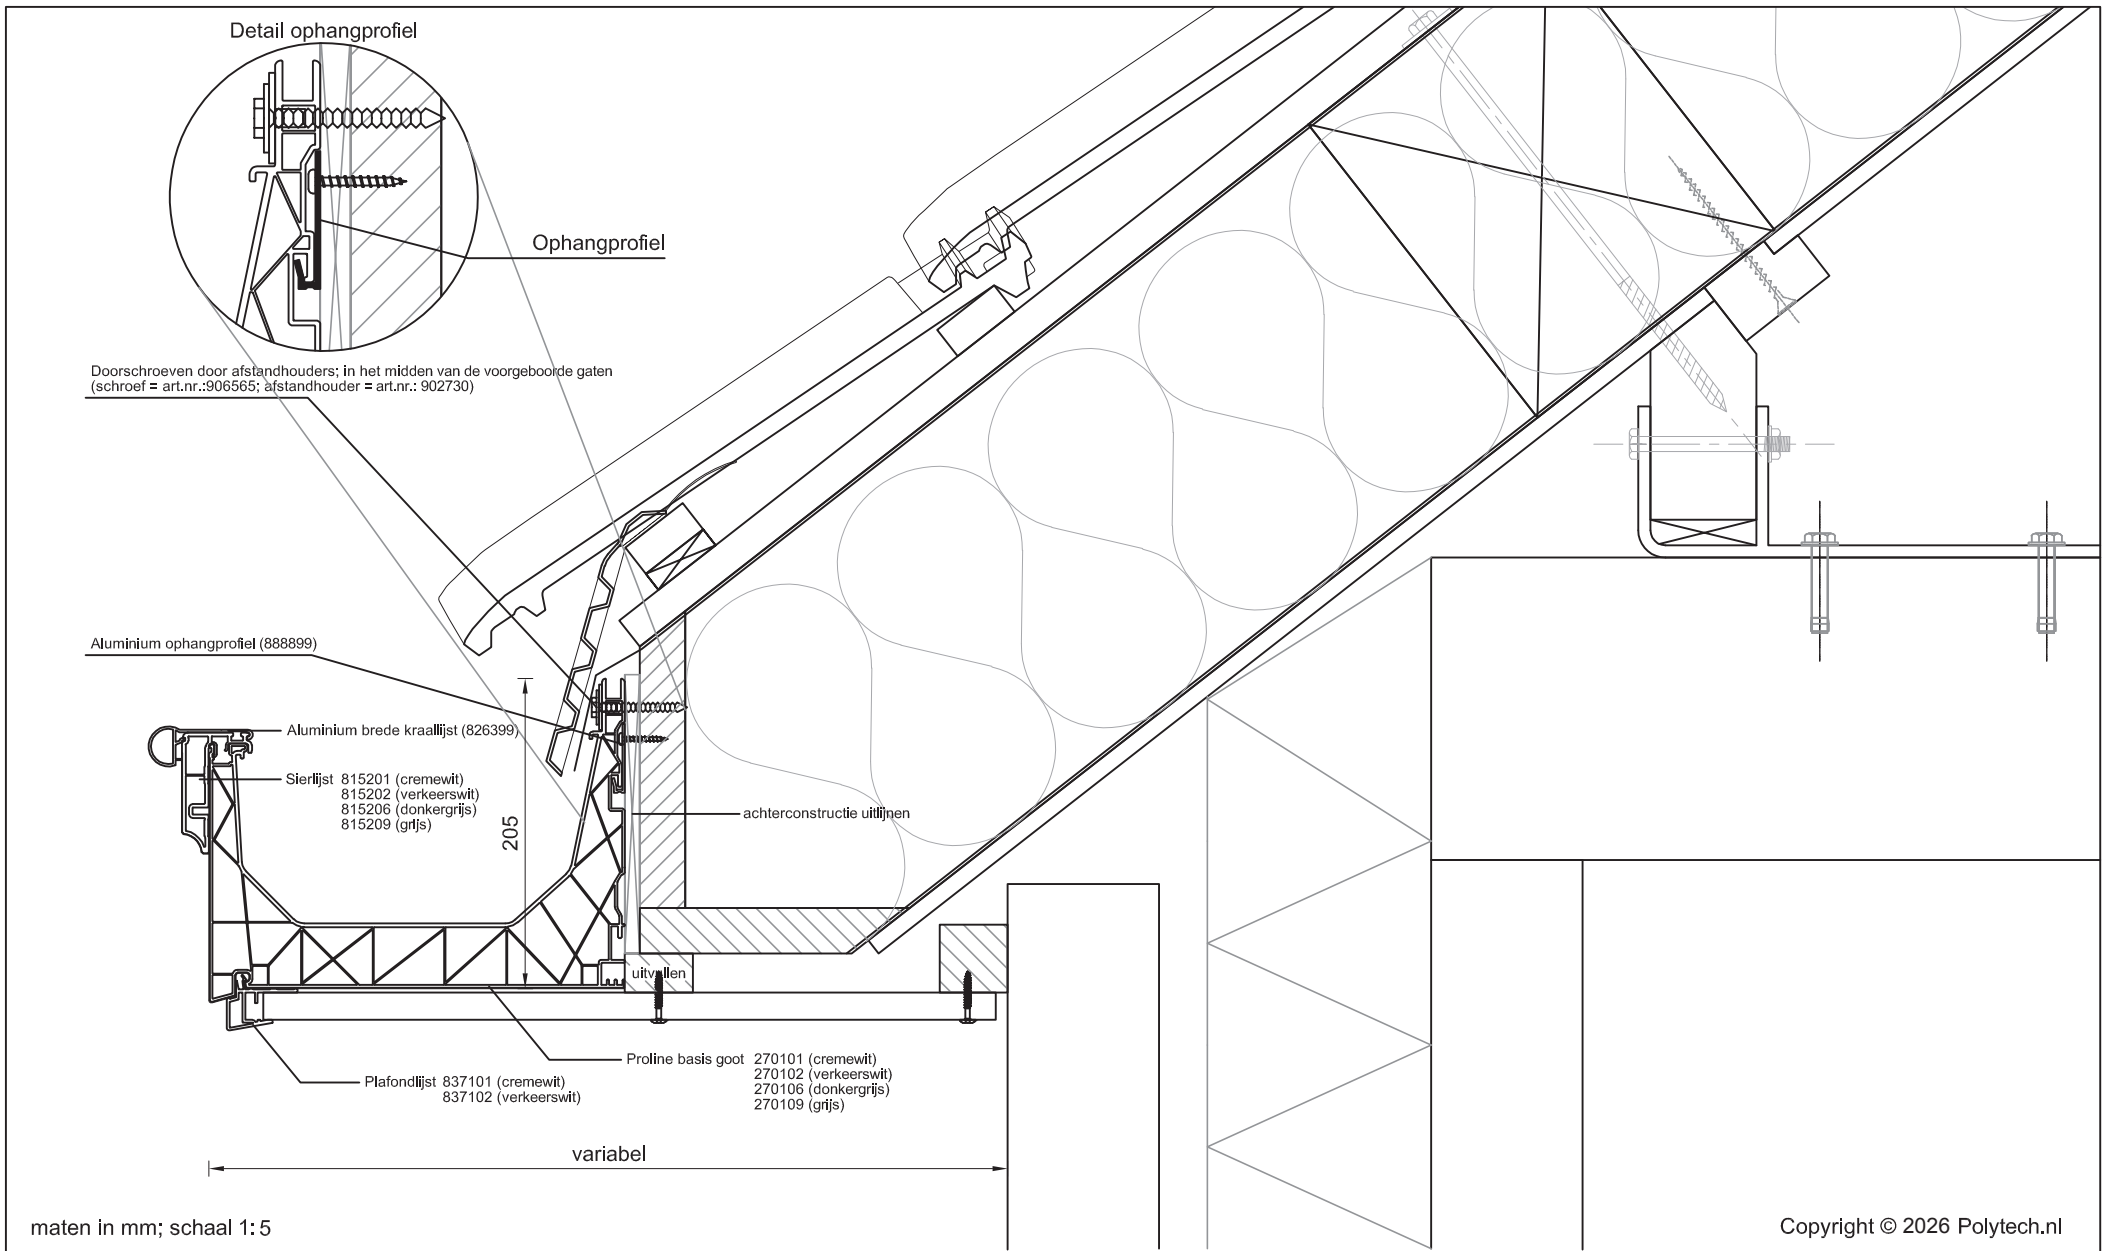

Betreft: Proline basis goot met sierlijst en aluminium brede kraallijst  
Plafondlijst en 18 mm plafond

Detailnummer:  
275.52.63.71.530



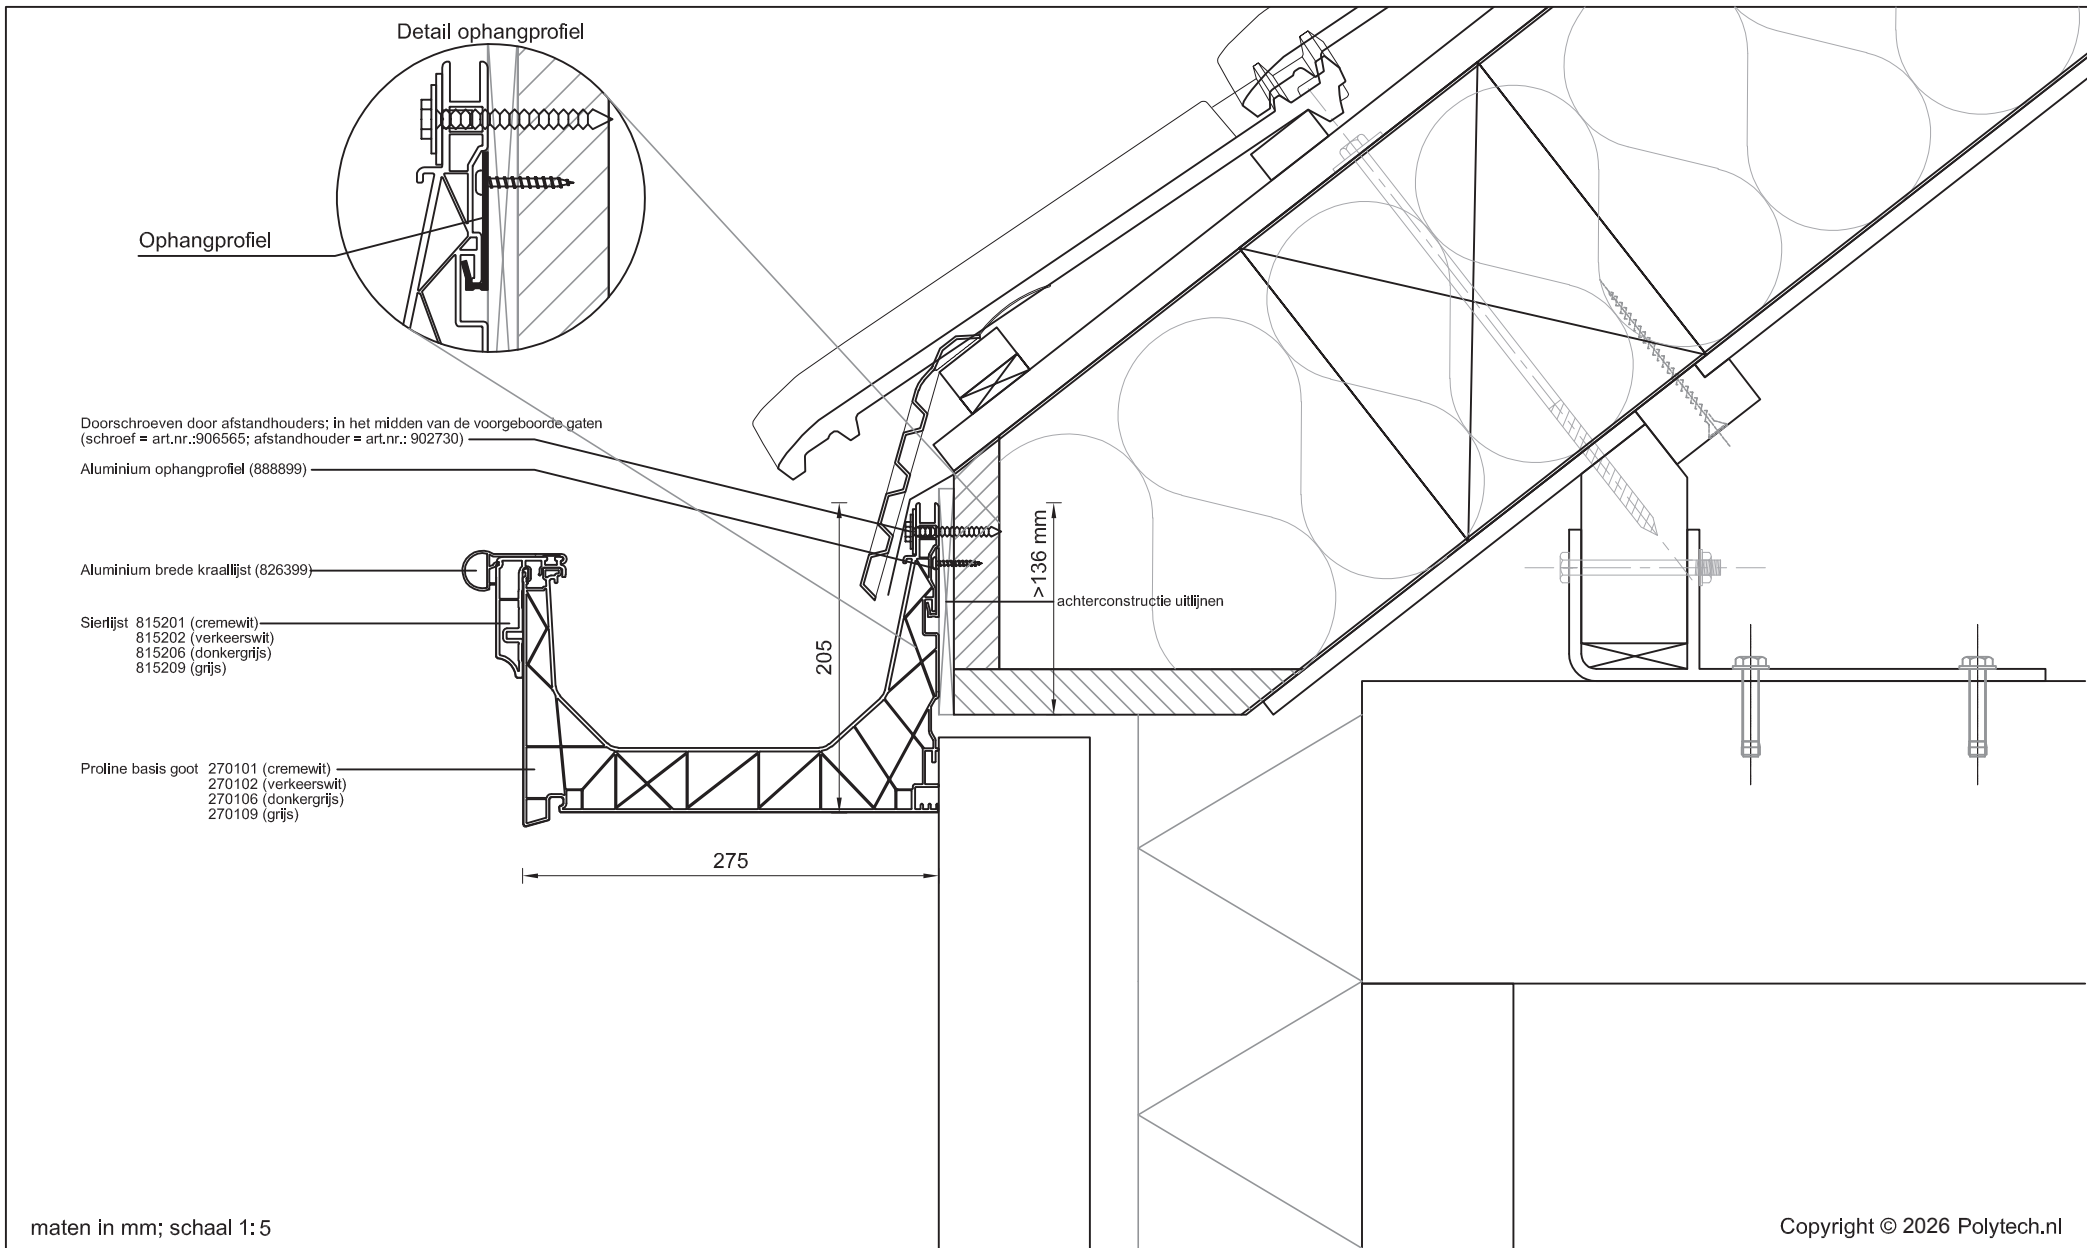

Copyright © 2026 Polytech.nl


Betreft: Proline basis goot met sierlijst en aluminium brede kraallijst

Detailnummer:  
275.52.63

A4

Polytech Kunststoffen BV Nijverheidslaan 56 9581 EK Musselkanaal T: +31 (0)599-417 444 F: +31 (0)599-417 170 www.polytech.nl info@polytech.nl


 **Polytech**  
dakgoten & dakranden

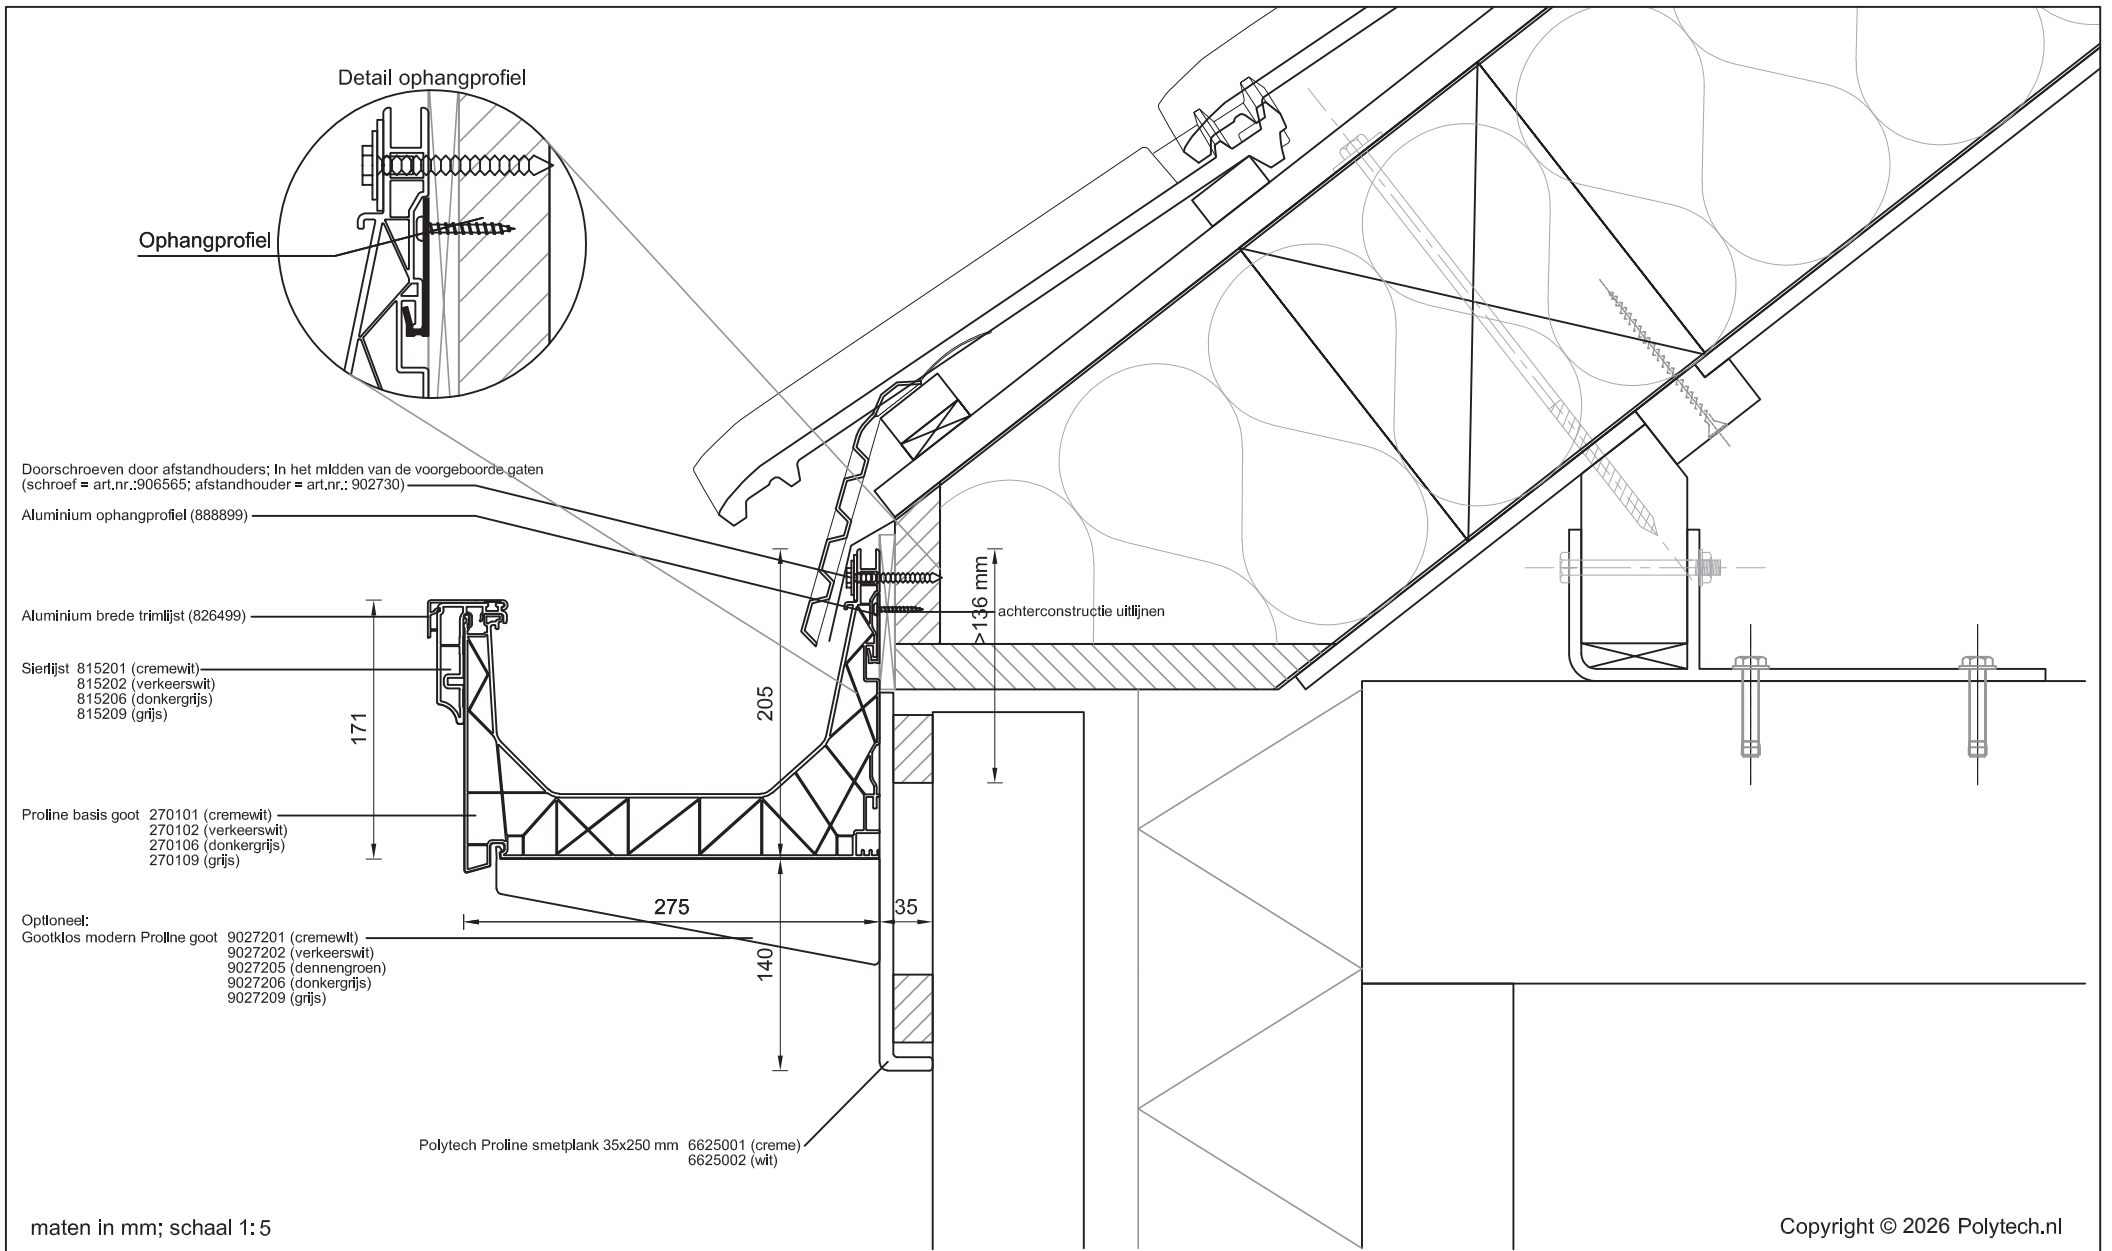

Betreft: Proline basis goot met sierlijst en aluminium brede trimlijst  
Smetplank + gootklos

Detailnummer:  
275.52.64.66.2



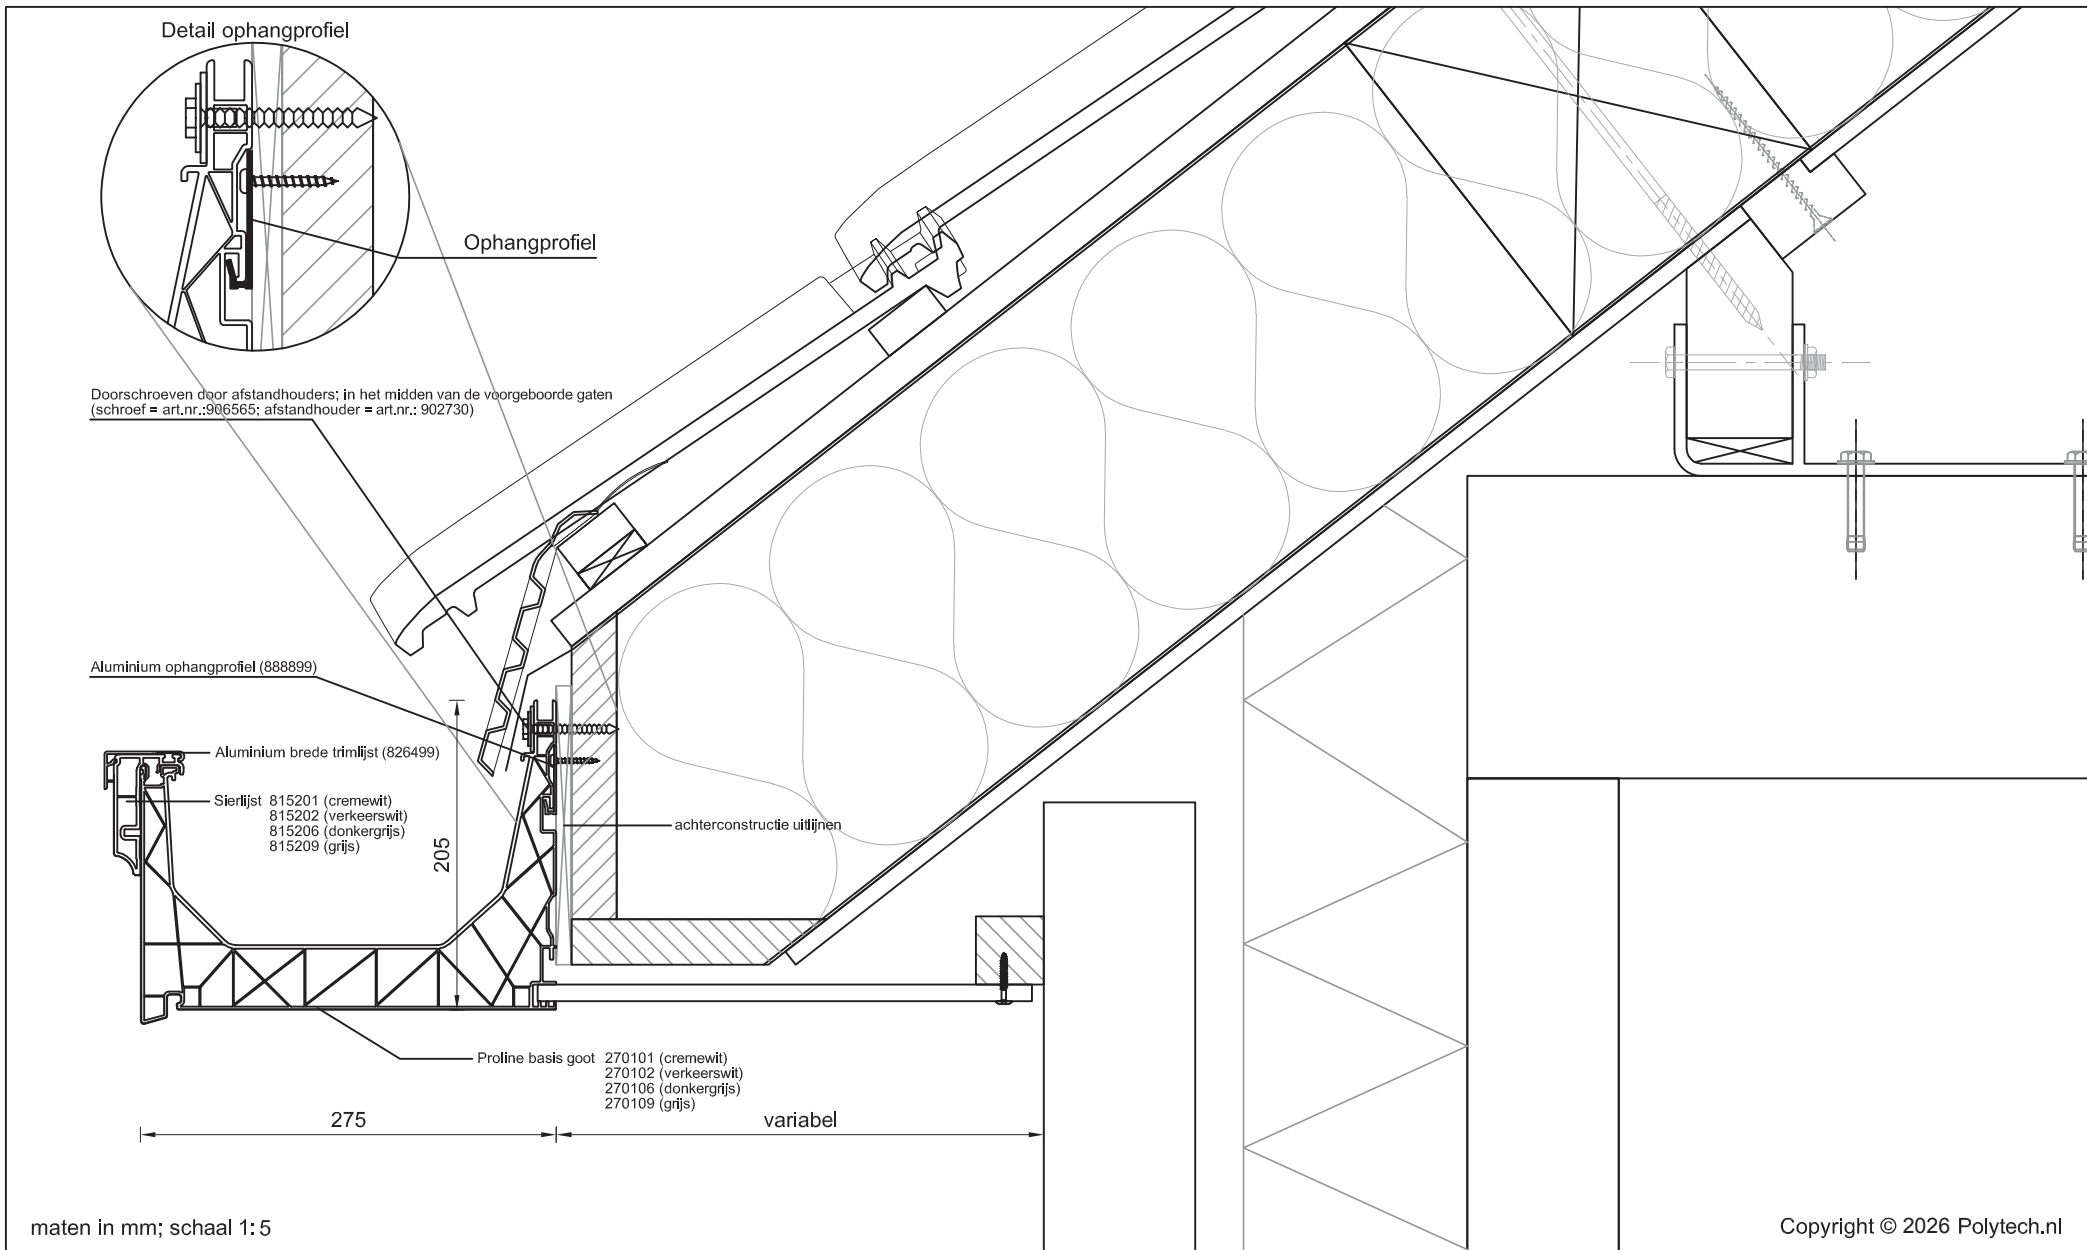

Betreft: Proline basis goot met sierlijst en aluminium brede trimlijst  
Plafond in achtersponning


Detailnummer:  
275.52.64.67

A4 Polytech Kunststoffen BV Nijverheidslaan 56 9581 EK Musselkanaal T: +31 (0)599-417 444 F: +31 (0)599-417 170 www.polytech.nl info@polytech.nl

Copyright © 2026 Polytech.nl



**Polytech**  
dakgoten & dakranden

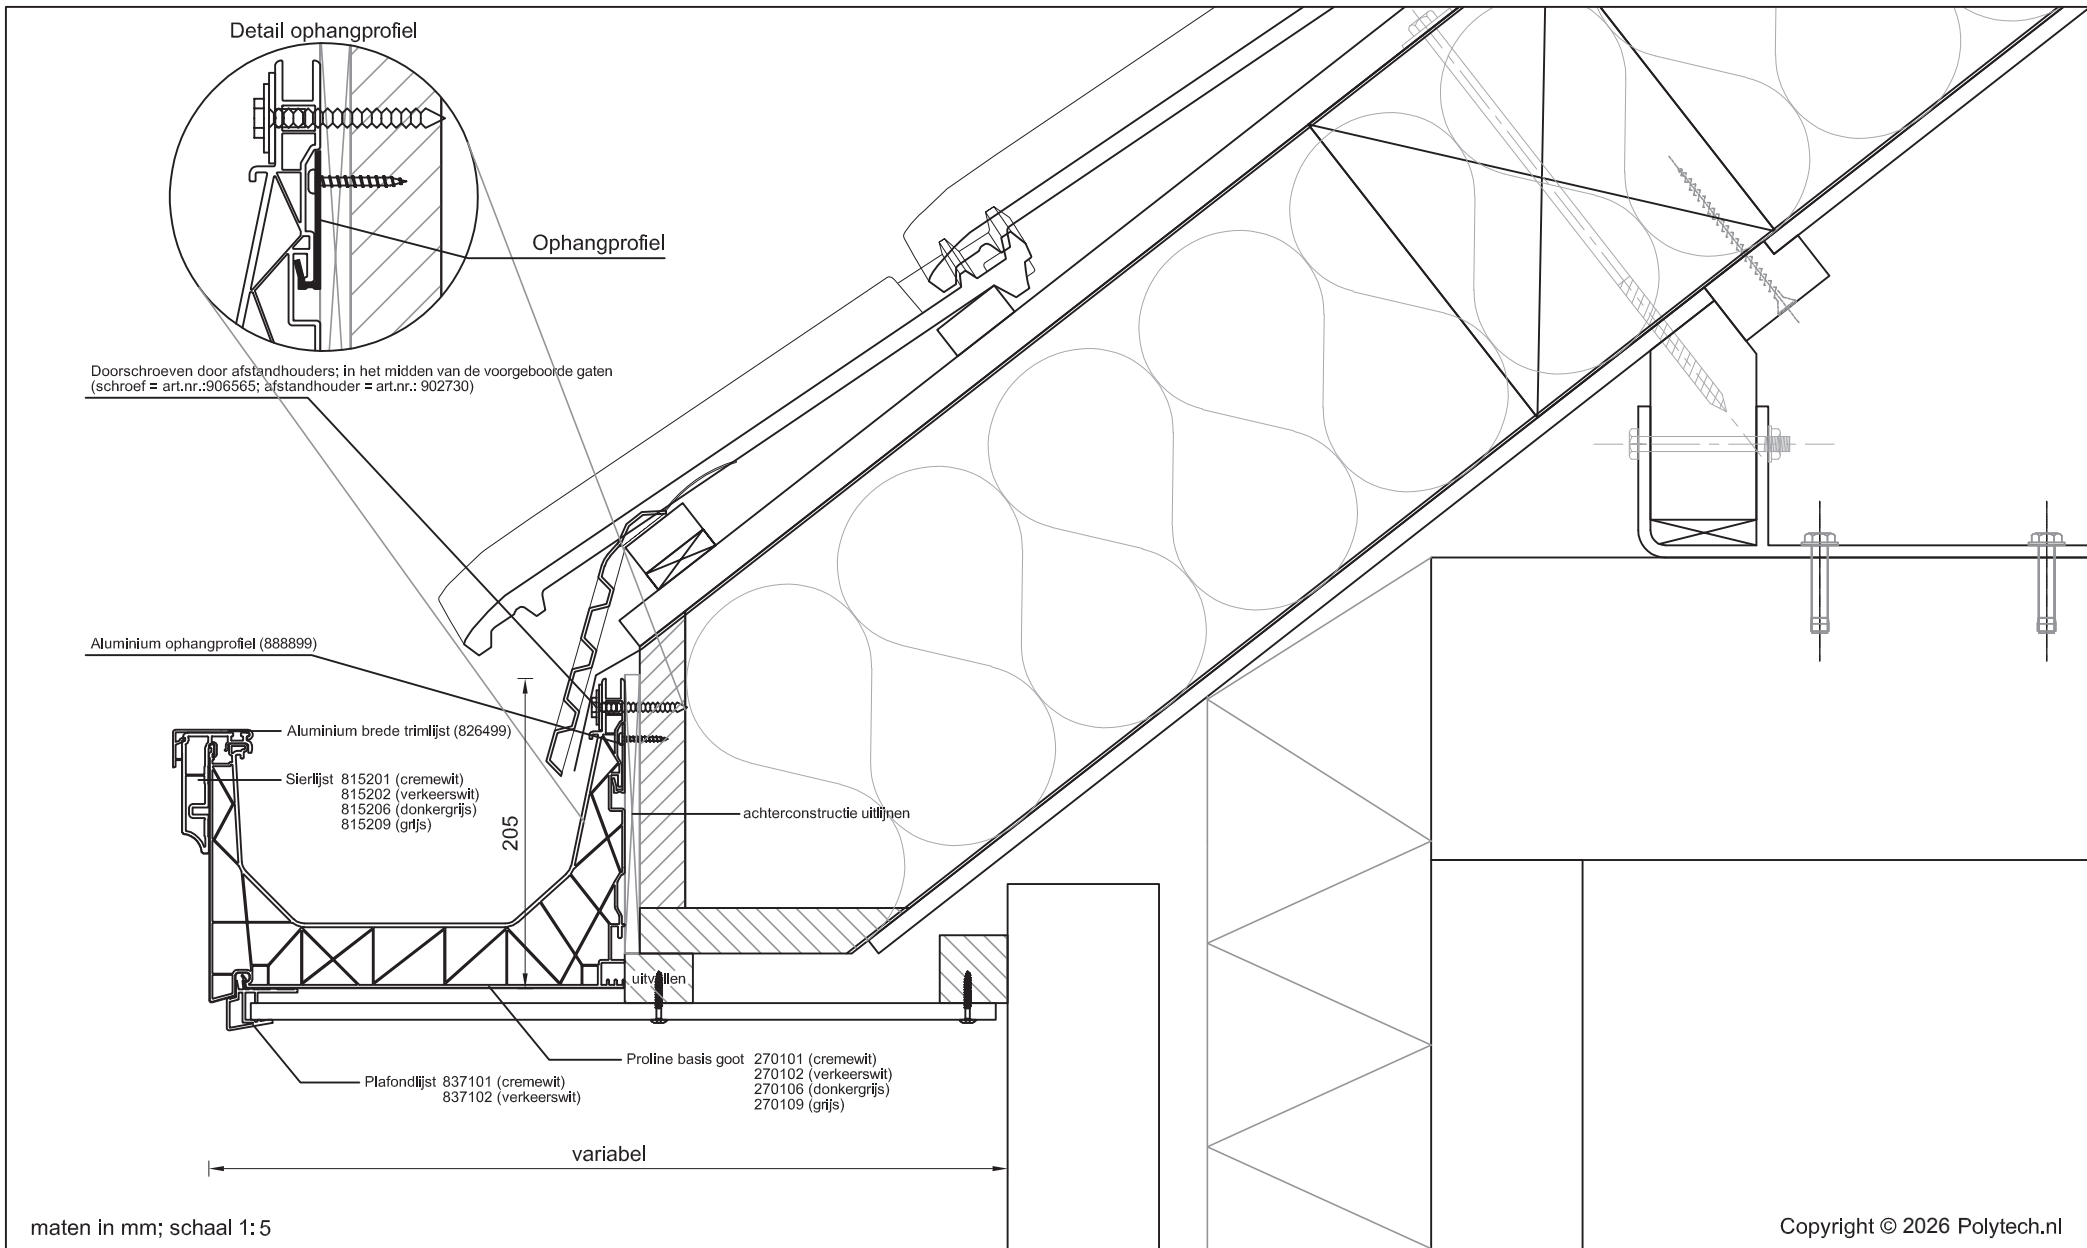

Betreft: Proline basis goot met sierlijst en aluminium brede trimlijst  
Plafondlijst en 10 mm plafond


Detailnummer:

275.52.64.71.67

A4

Polytech Kunststoffen BV Nijverheidslaan 56 9581 EK Musselkanaal T: +31 (0)599-417 444 F: +31 (0)599-417 170 www.polytech.nl info@polytech.nl

 **Polytech**  
dakgoten & dakranden

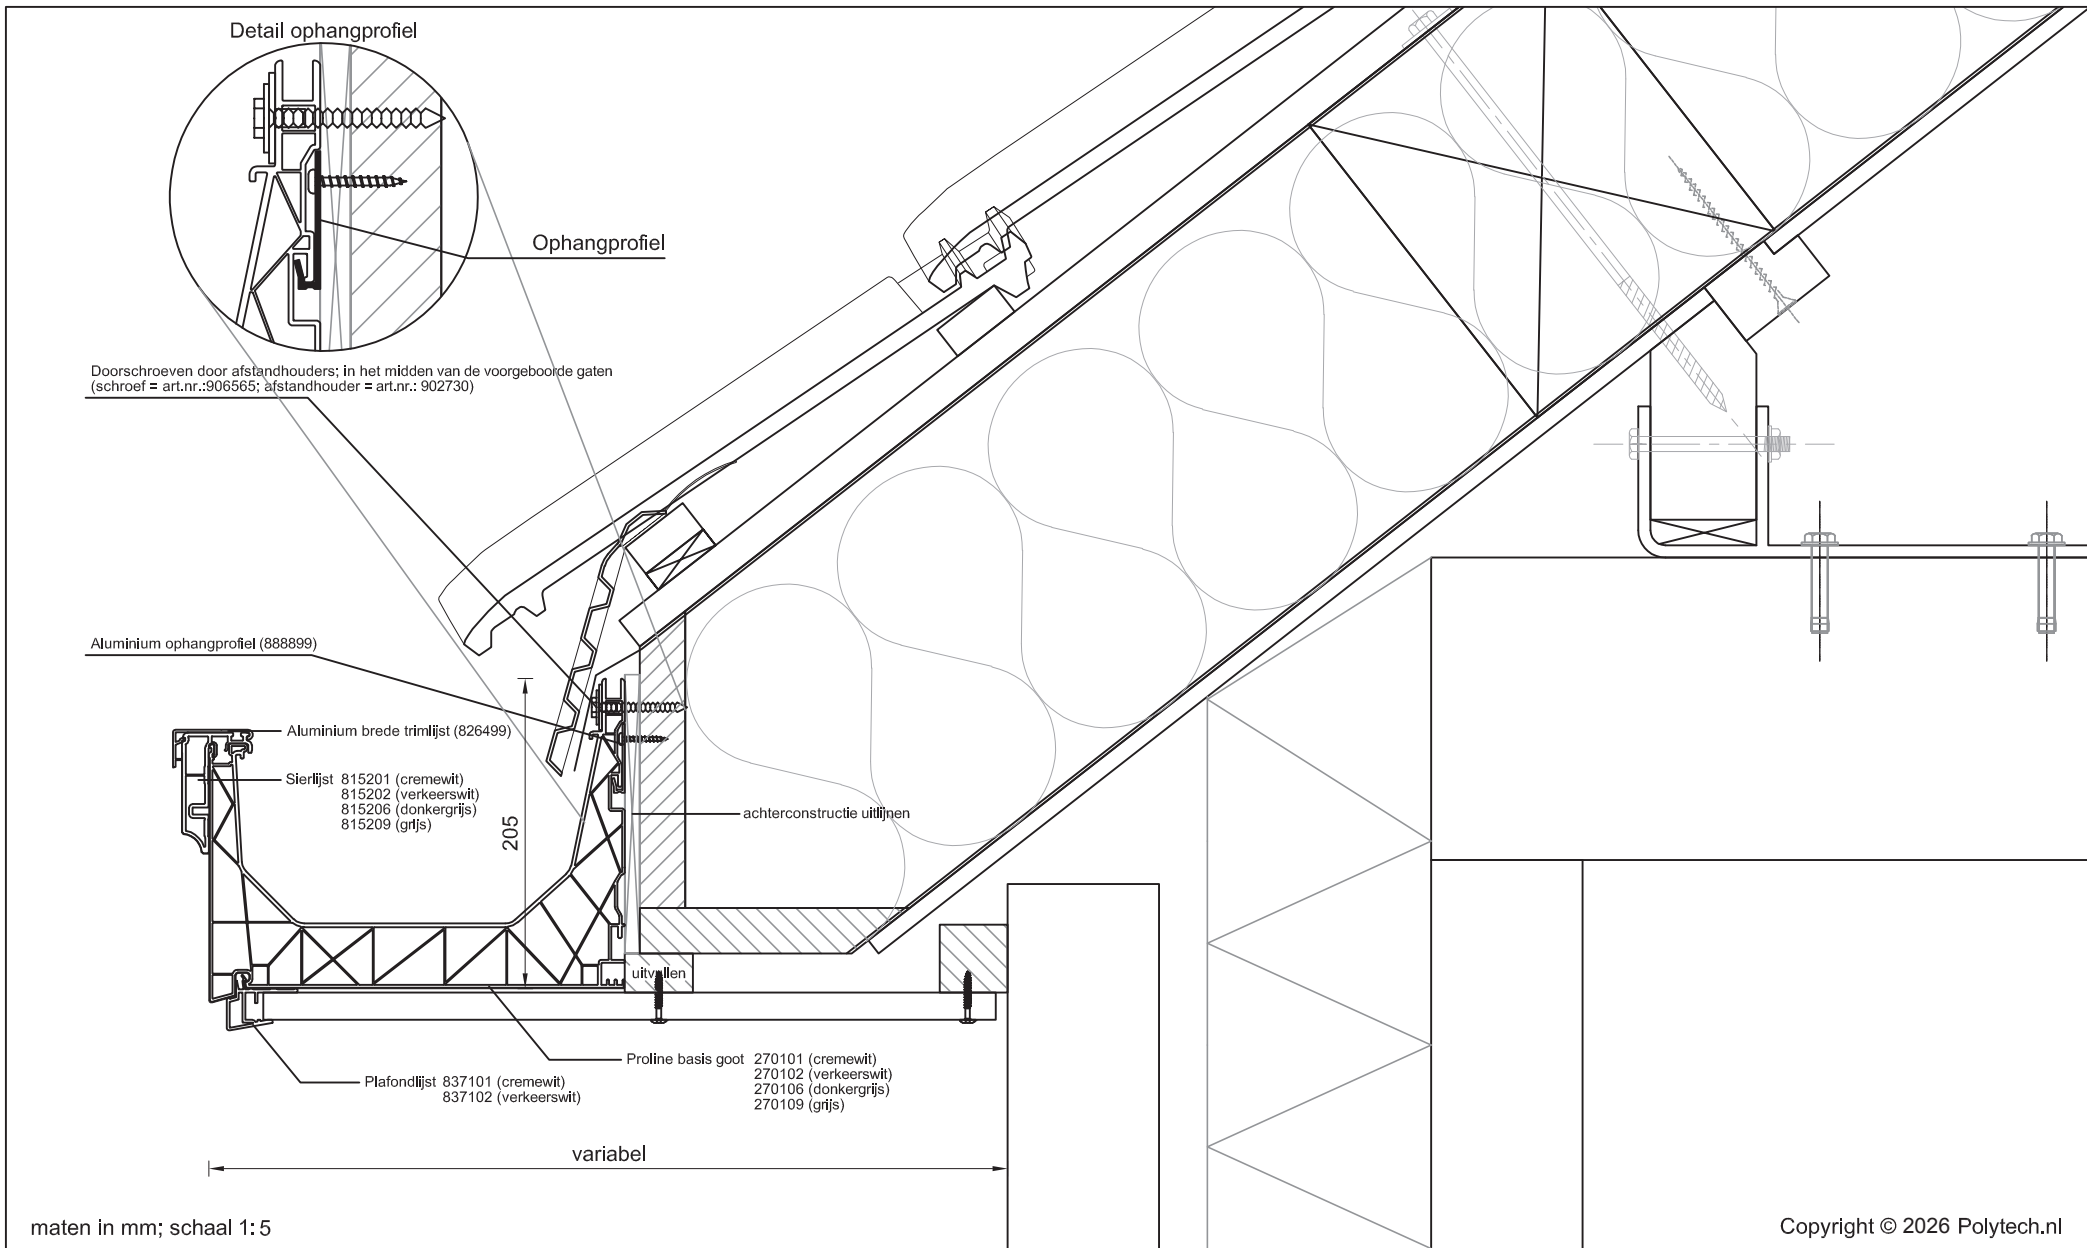


Betreft: Proline basis goot met sierlijst en aluminium brede trimlijst  
Plafondlijst en 18 mm plafond

Detailnummer:  
275.52.64.71.530

A4

Polytech Kunststoffen BV Nijverheidslaan 56 9581 EK Musselkanaal T: +31 (0)599-417 444 F: +31 (0)599-417 170 www.polytech.nl info@polytech.nl



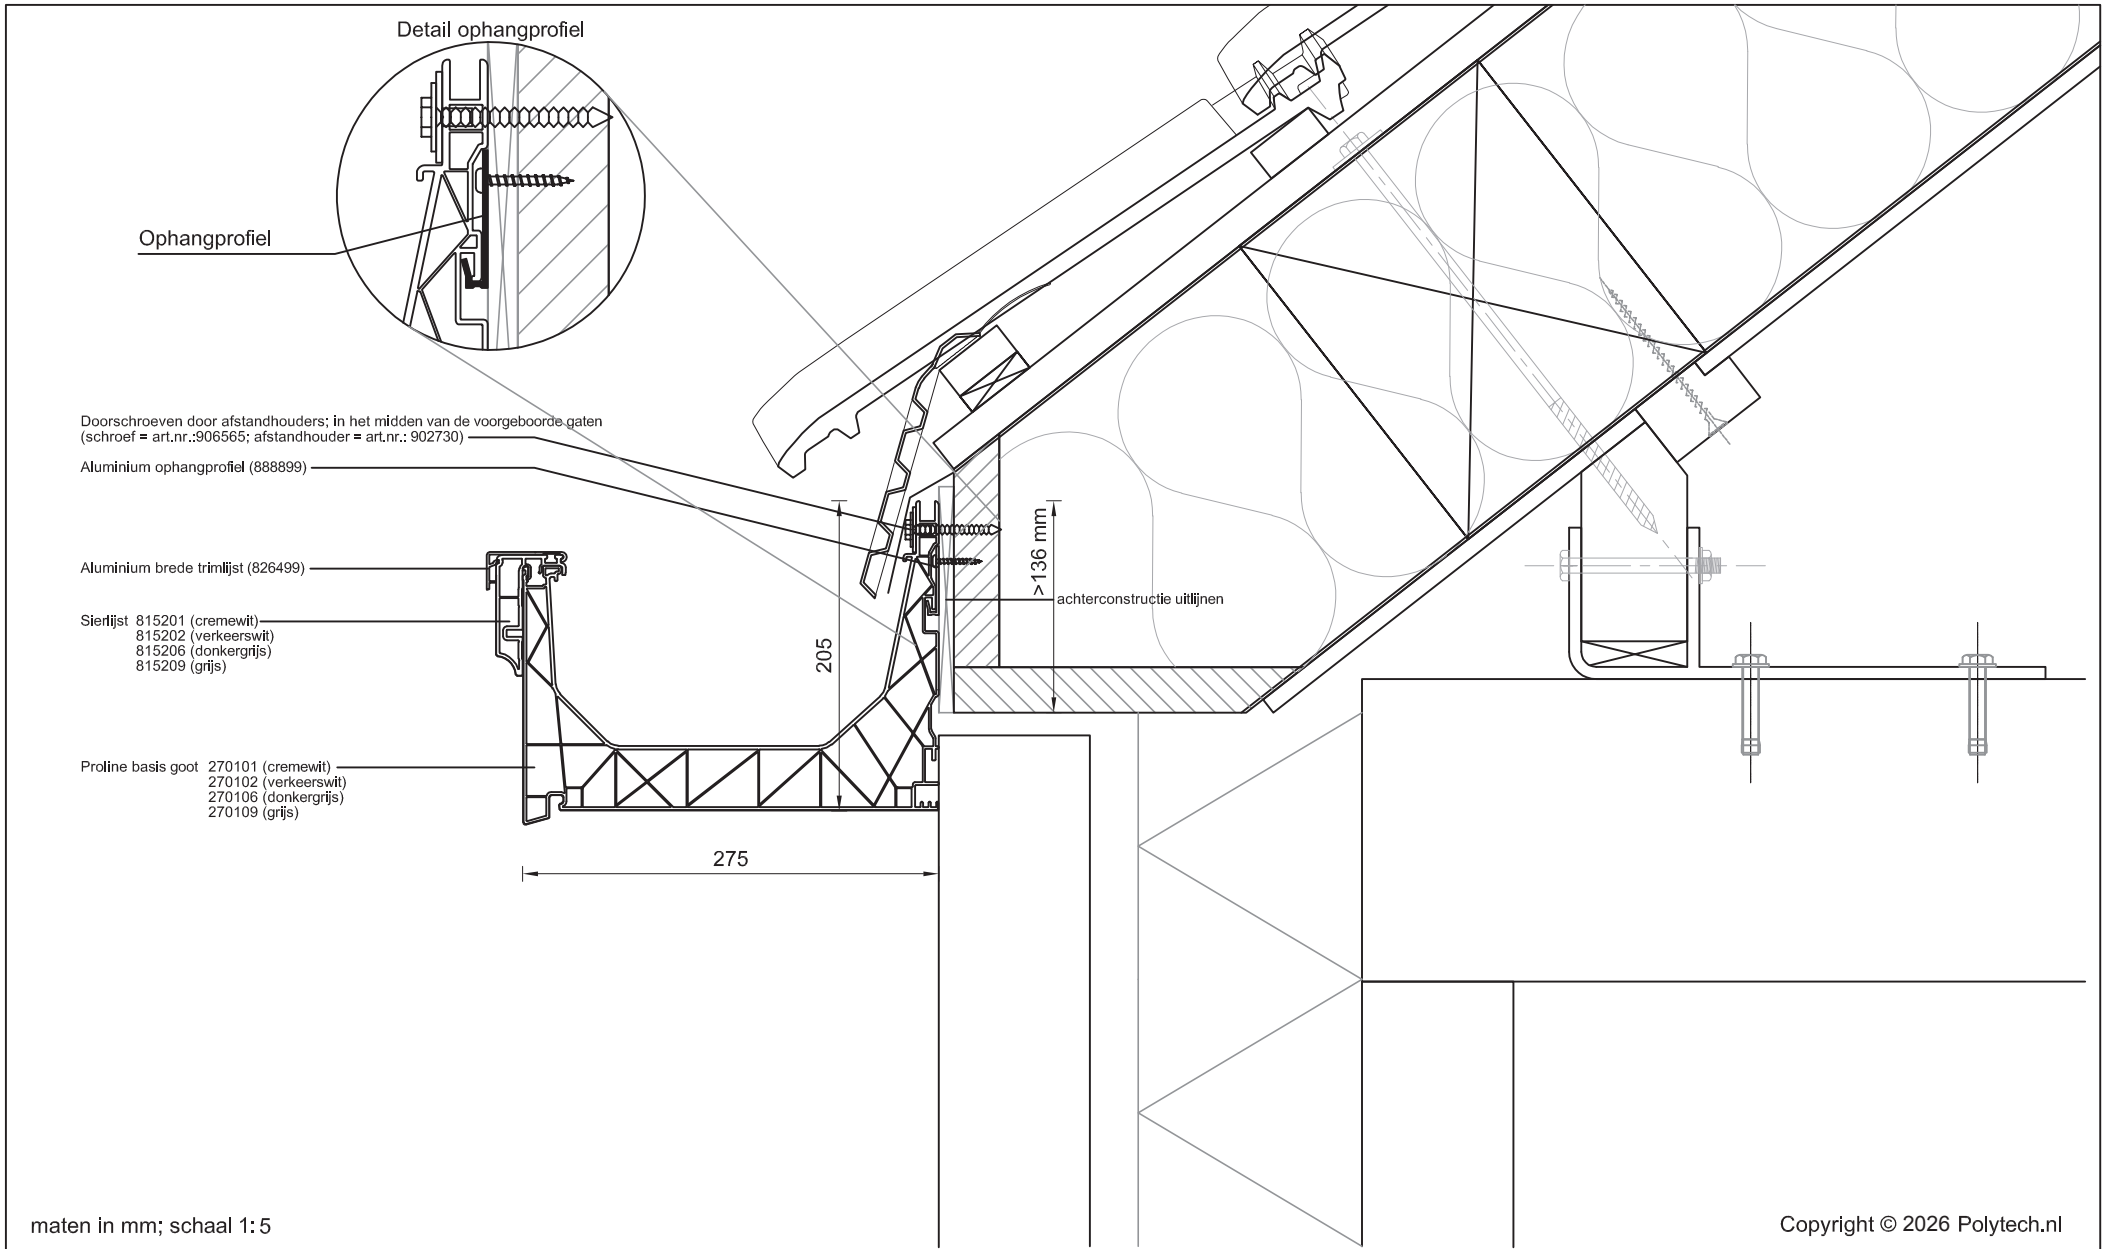

Betreft: Proline basis goot met sierlijst en aluminium brede trimlijst


Detailnummer:

275.52.64

A4

Polytech Kunststoffen BV Nijverheidslaan 56 9581 EK Musselkanaal T: +31 (0)599-417 444 F: +31 (0)599-417 170 www.polytech.nl info@polytech.nl



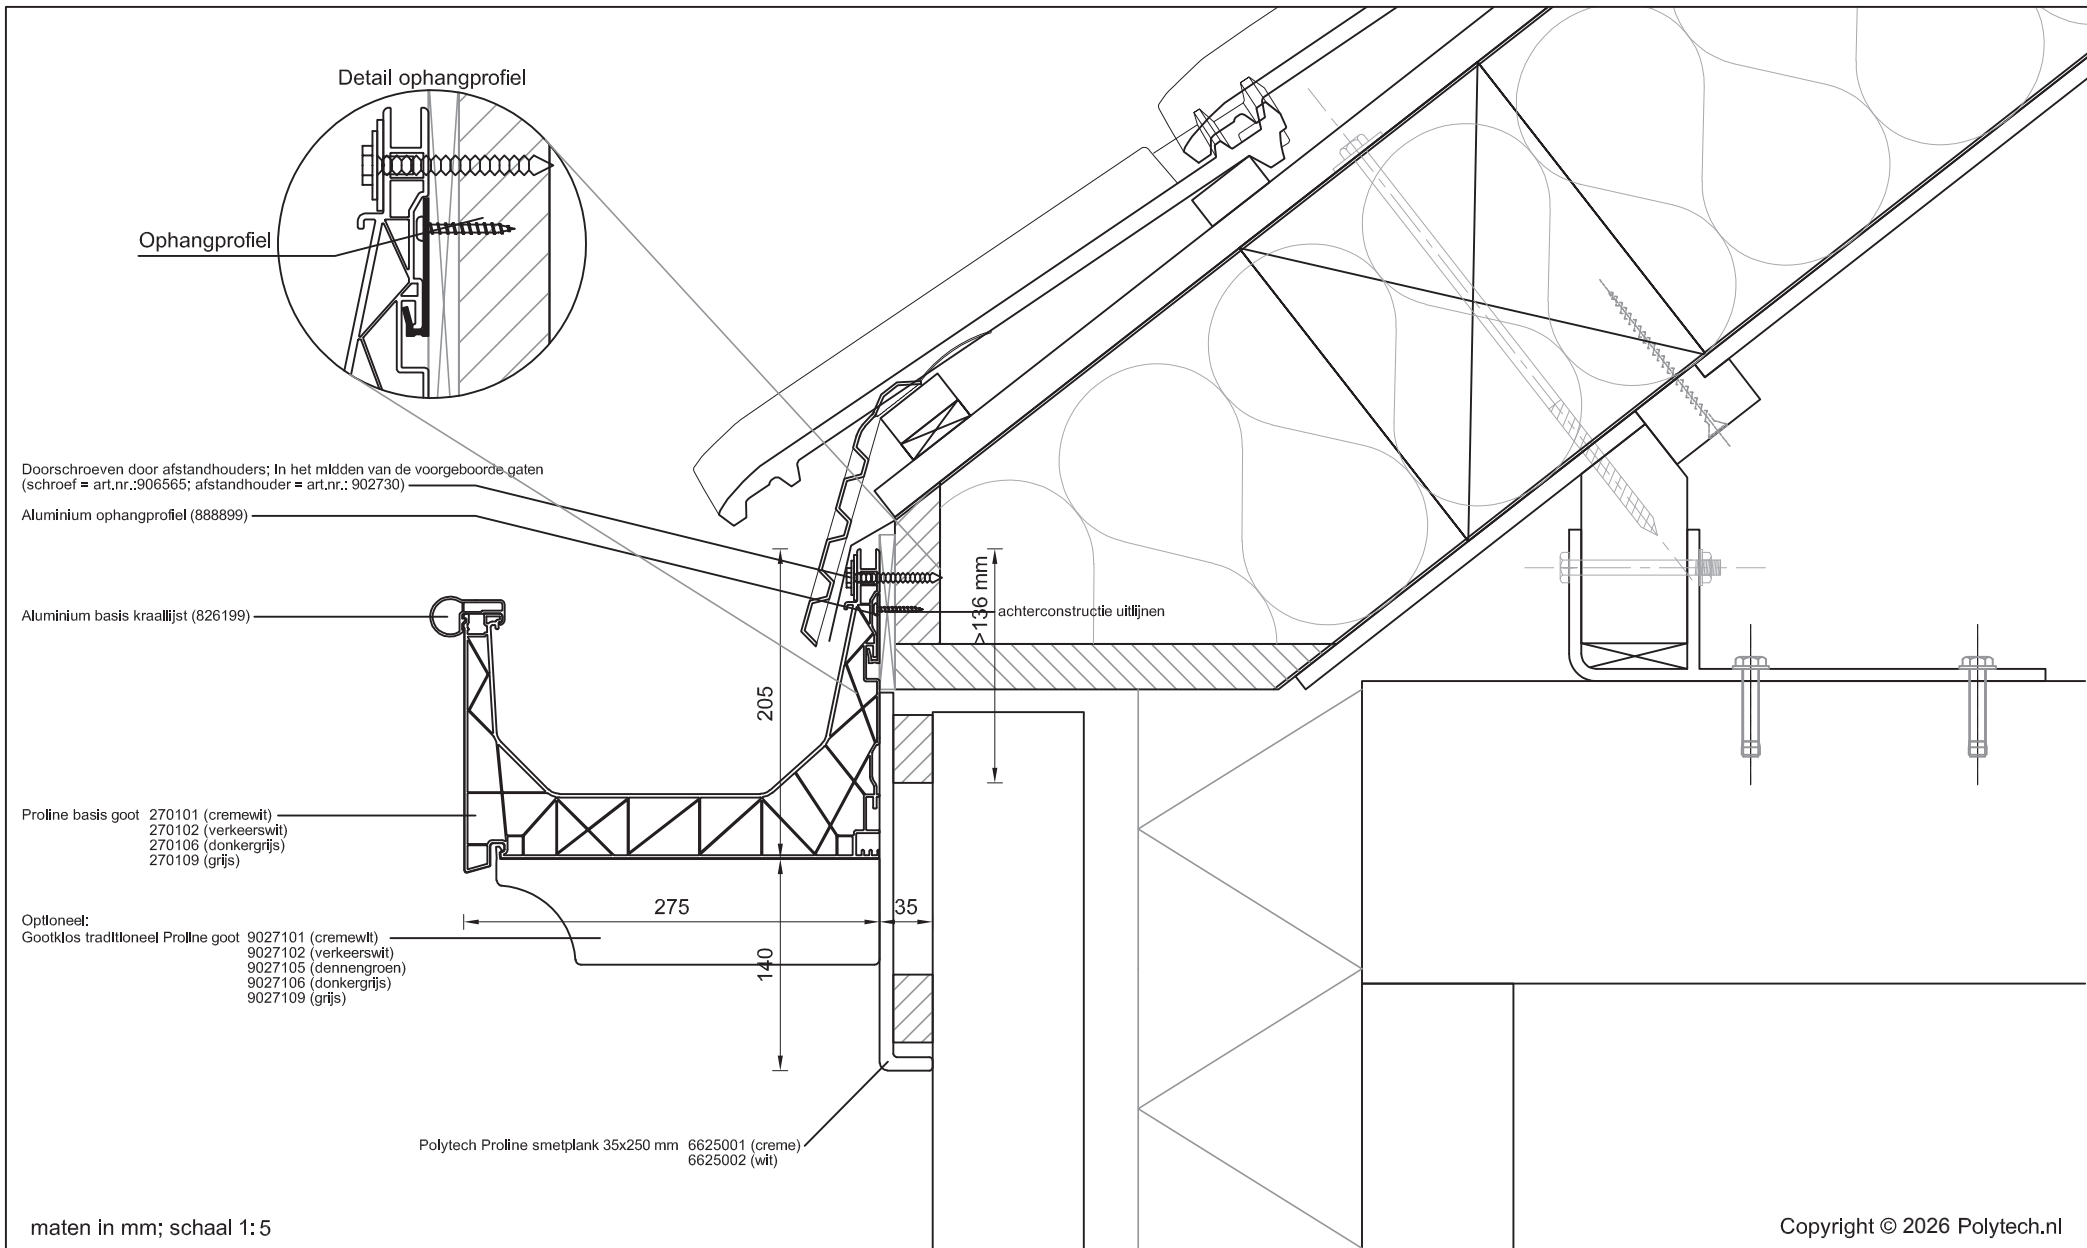

Betreft: Proline basis goot met aluminium basis kraallijst  
Smetplank + gootklos


Detailnummer:

275.61.66.1

A4

Polytech Kunststoffen BV Nijverheidslaan 56 9581 EK Musselkanaal T: +31 (0)599-417 444 F: +31 (0)599-417 170 www.polytech.nl info@polytech.nl

 **Polytech**  
dakgoten & dakranden

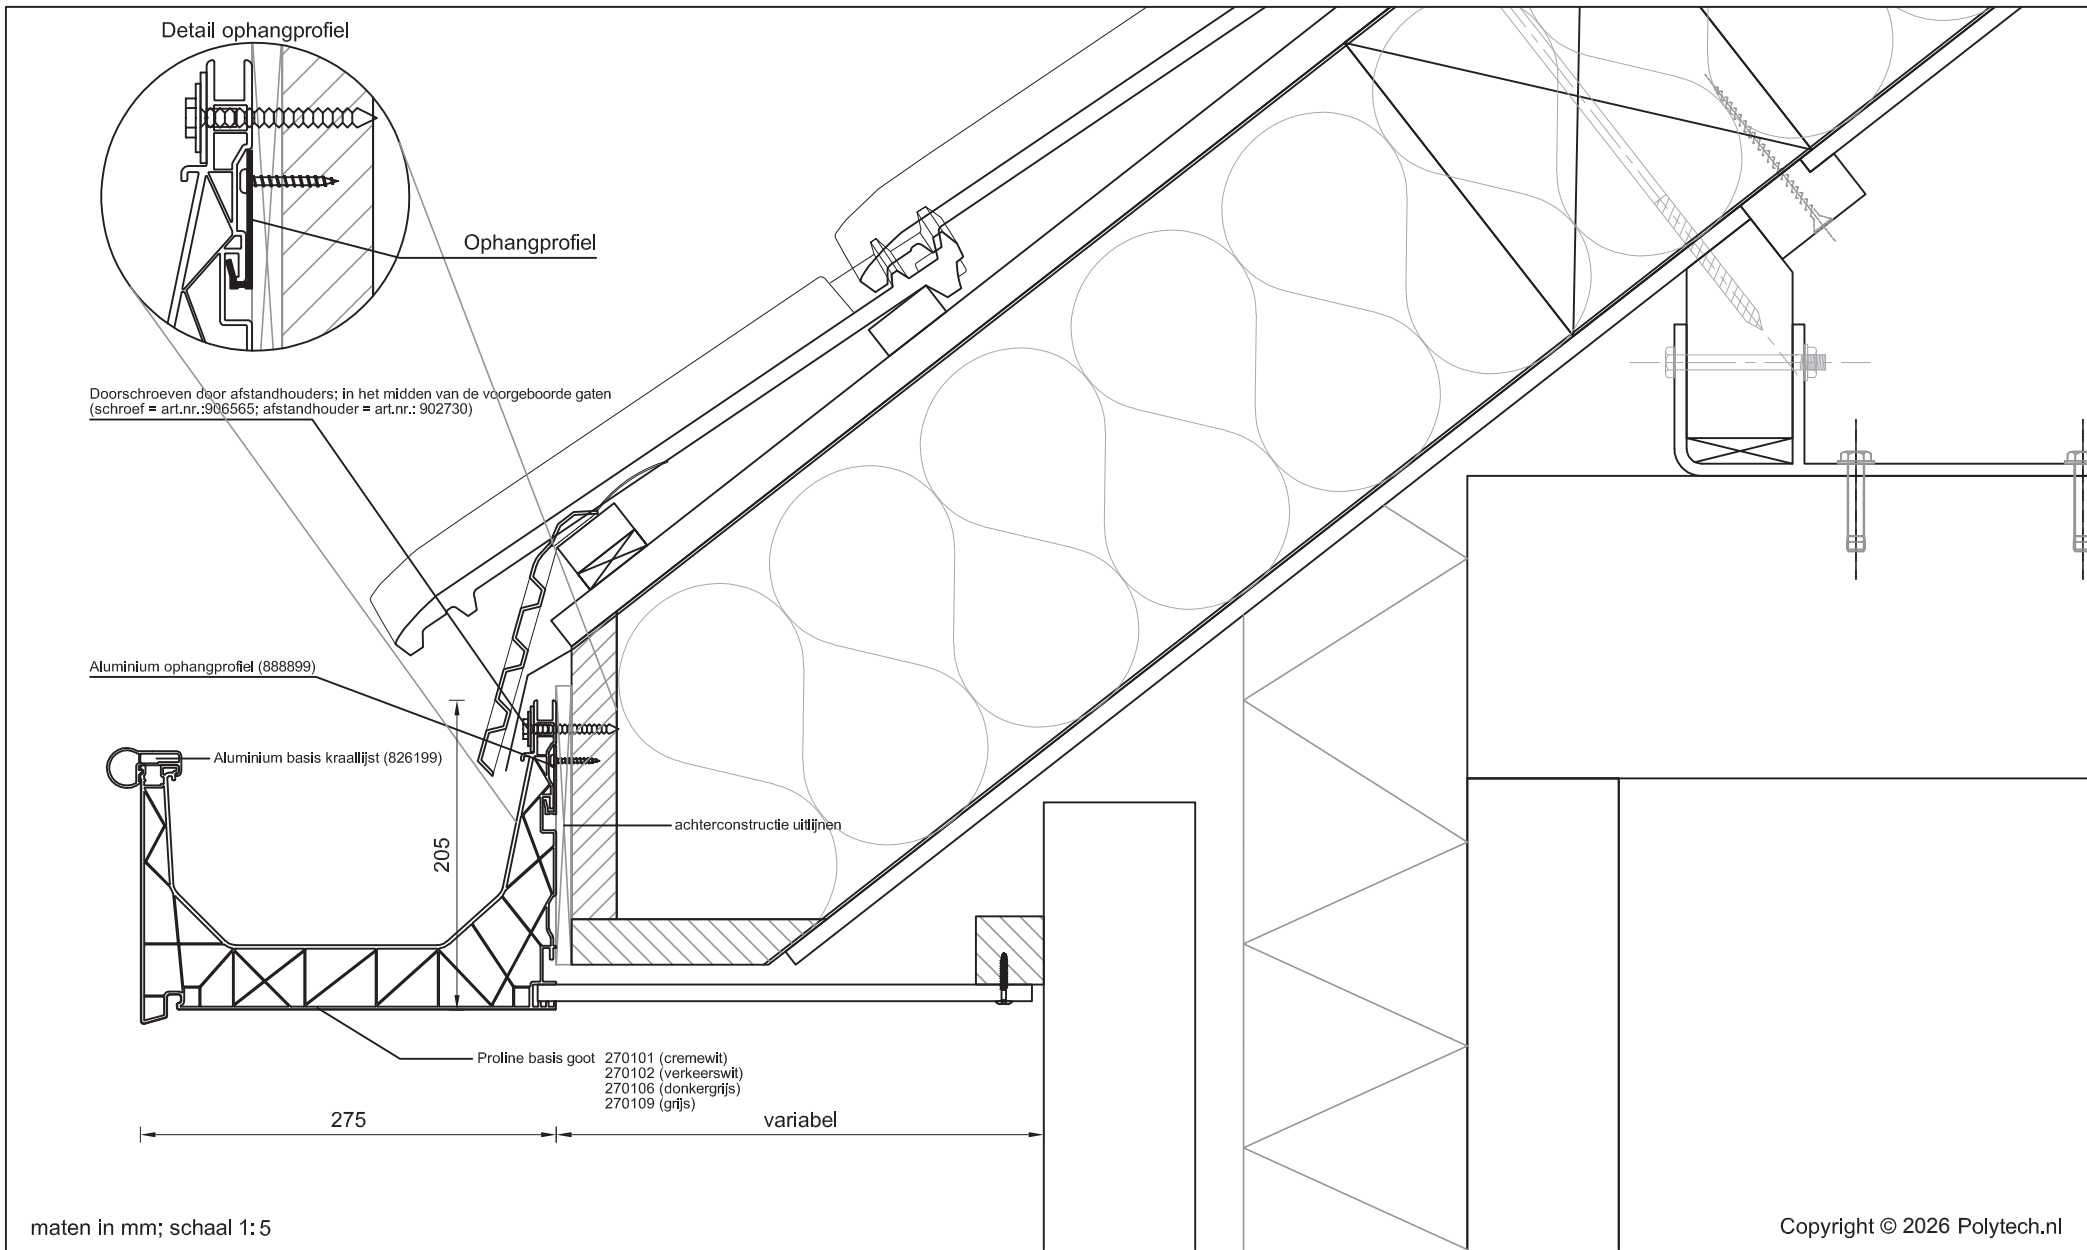

Betreft: Proline basis goot met aluminium basis kraallijst  
Plafond in achtersponning


Detailnummer:

275.61.67

A4

Polytech Kunststoffen BV Nijverheidslaan 56 9581 EK Musselkanaal T: +31 (0)599-417 444 F: +31 (0)599-417 170 www.polytech.nl info@polytech.nl

 **Polytech**  
dakgoten & dakranden

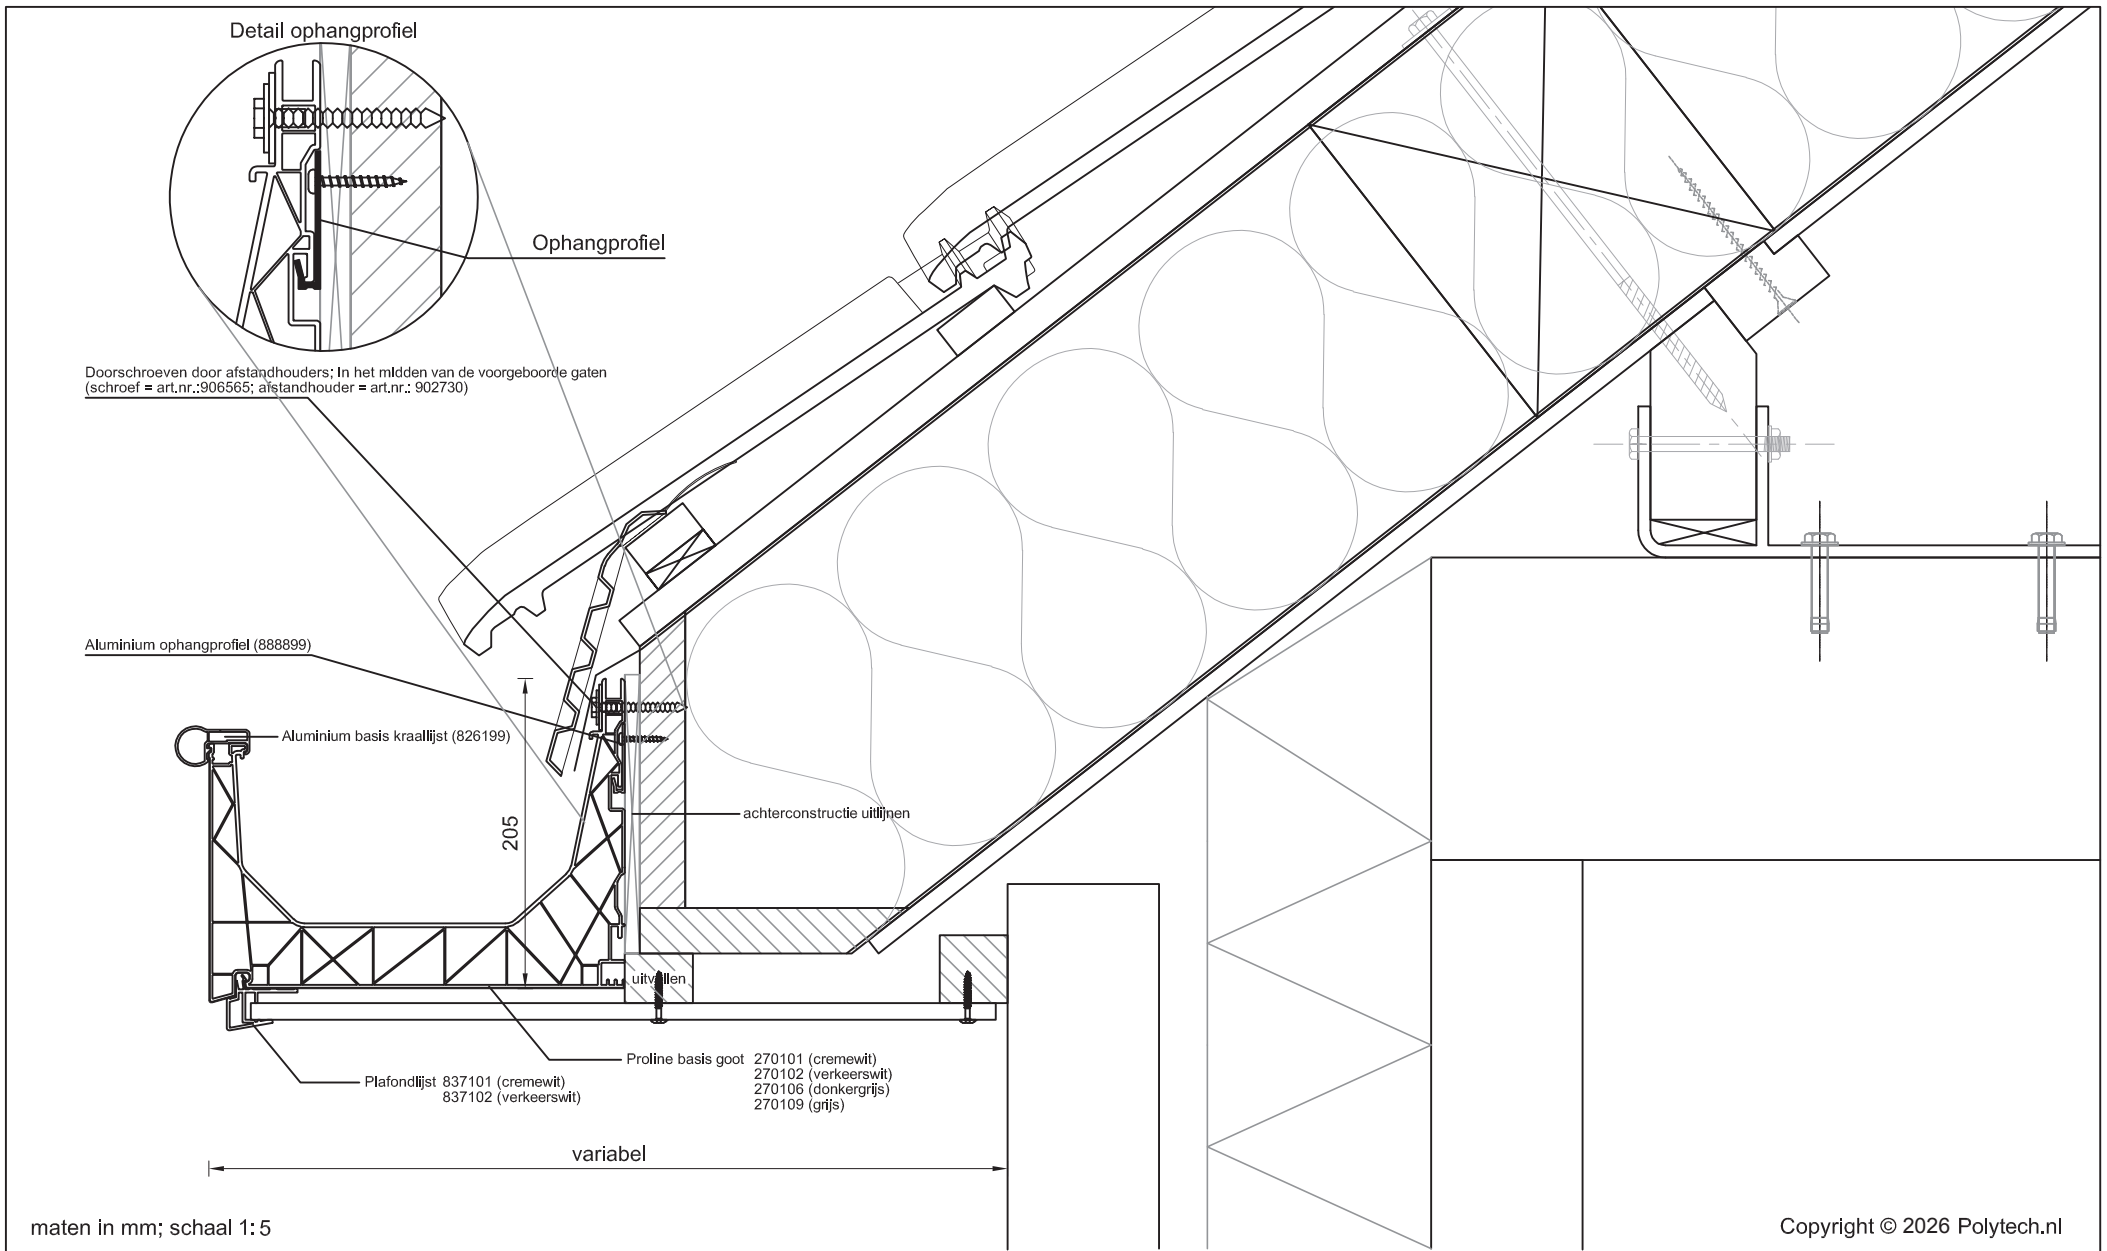

Betreft: Proline basis goot met aluminium basis kraallijst  
Plafondlijst en 10 mm plafond


Detailnummer:

275.61.71.67



A4

Polytech Kunststoffen BV Nijverheidslaan 56 9581 EK Musselkanaal T: +31 (0)599-417 444 F: +31 (0)599-417 170 www.polytech.nl info@polytech.nl

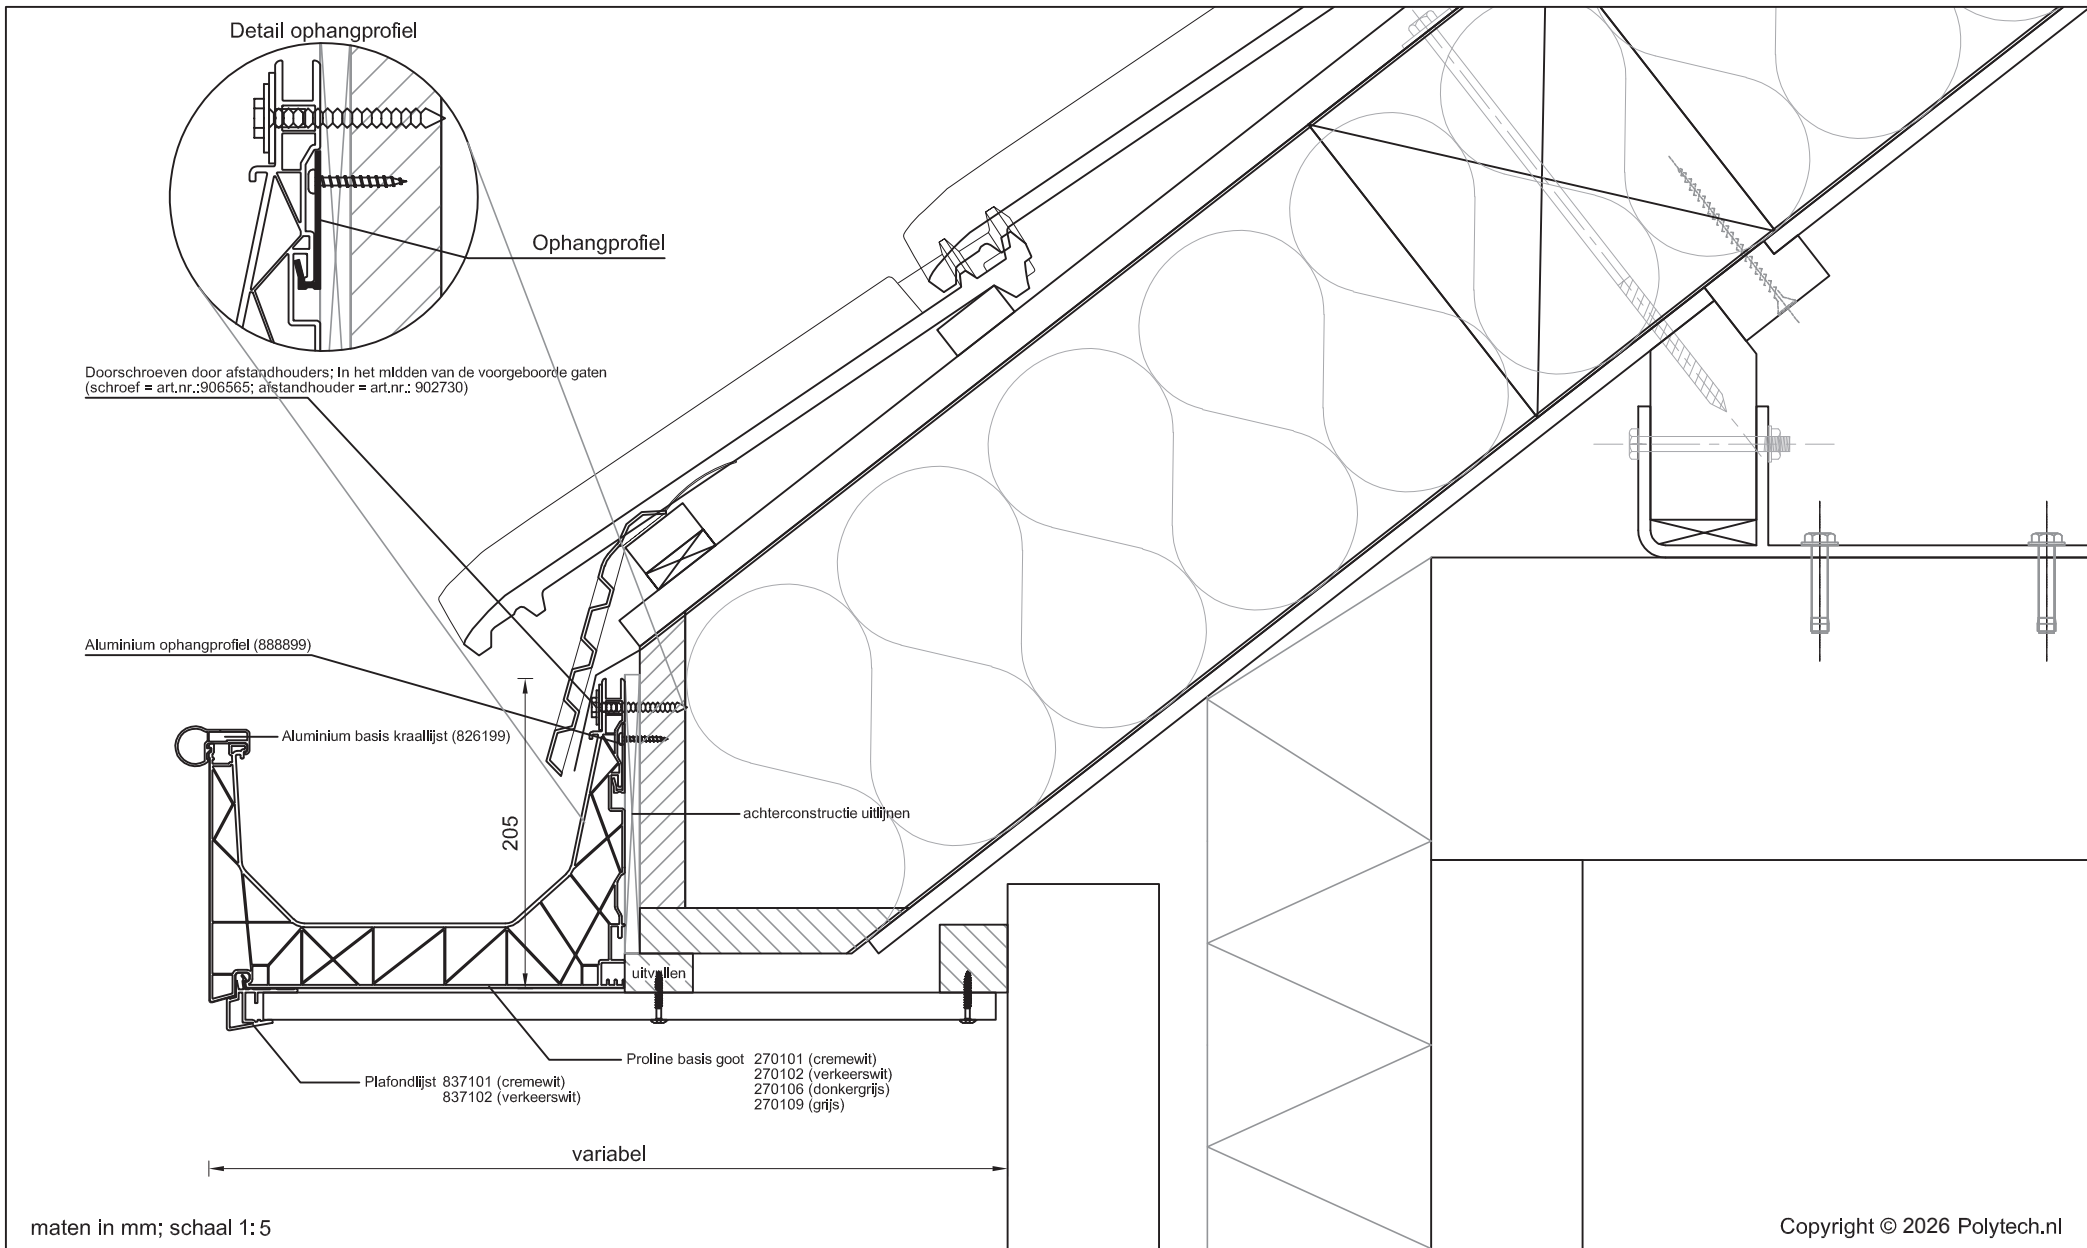

Betreft: Proline basis goot met aluminium basis kraallijst  
Plafondlijst en 18 mm plafond


Detailnummer:

275.61.71.530

A4

Polytech Kunststoffen BV Nijverheidslaan 56 9581 EK Musselkanaal T: +31 (0)599-417 444 F: +31 (0)599-417 170 www.polytech.nl info@polytech.nl



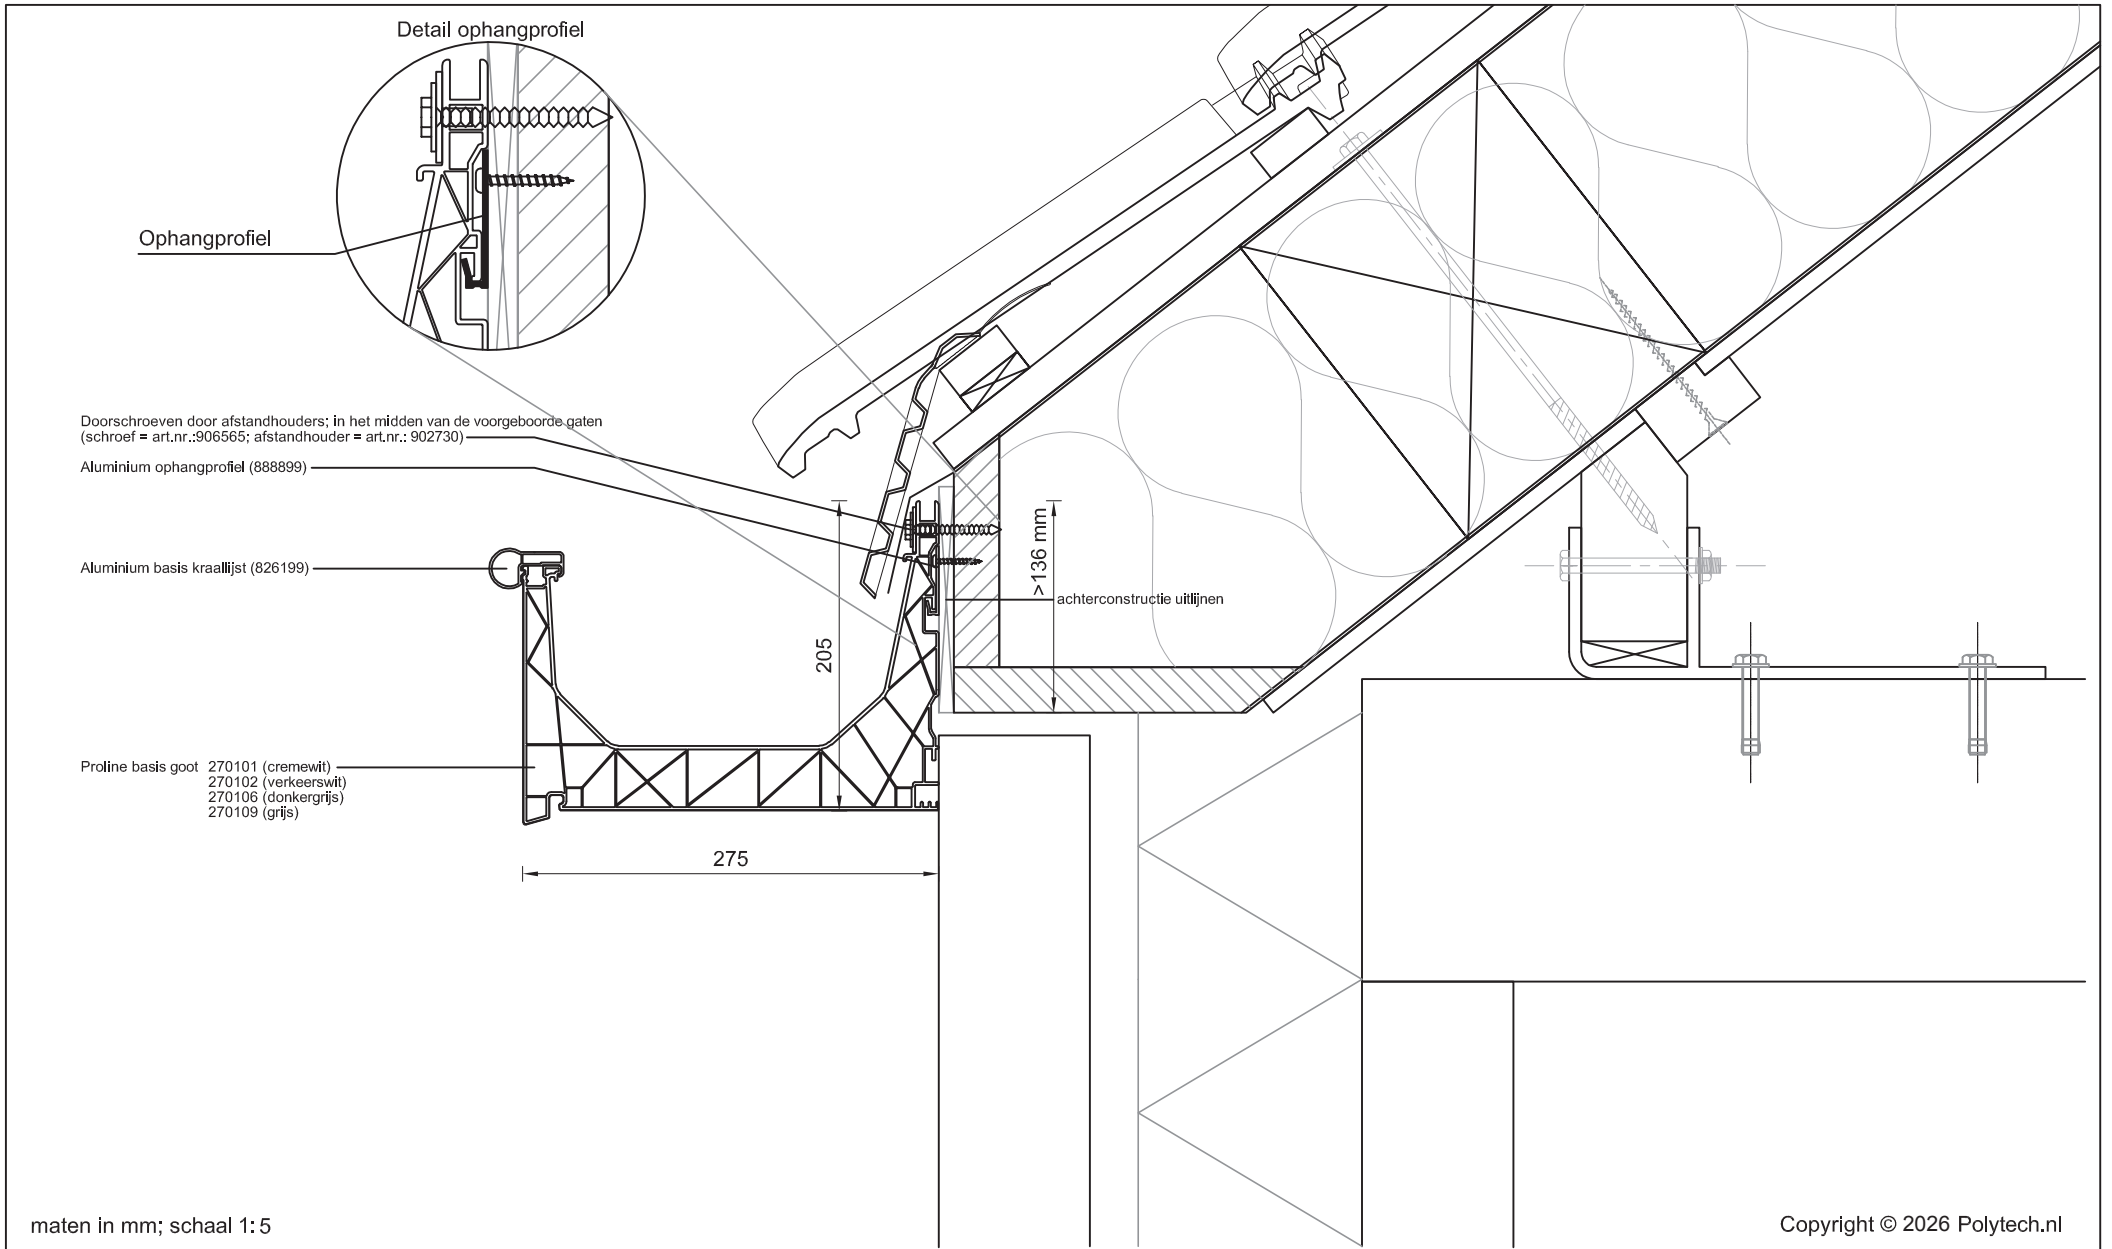

Copyright © 2026 Polytech.nl

Betreft: Proline basis goot met aluminium basis kraallijst


Detailnummer:

275.61

A4

Polytech Kunststoffen BV Nijverheidslaan 56 9581 EK Musselkanaal T: +31 (0)599-417 444 F: +31 (0)599-417 170 www.polytech.nl info@polytech.nl



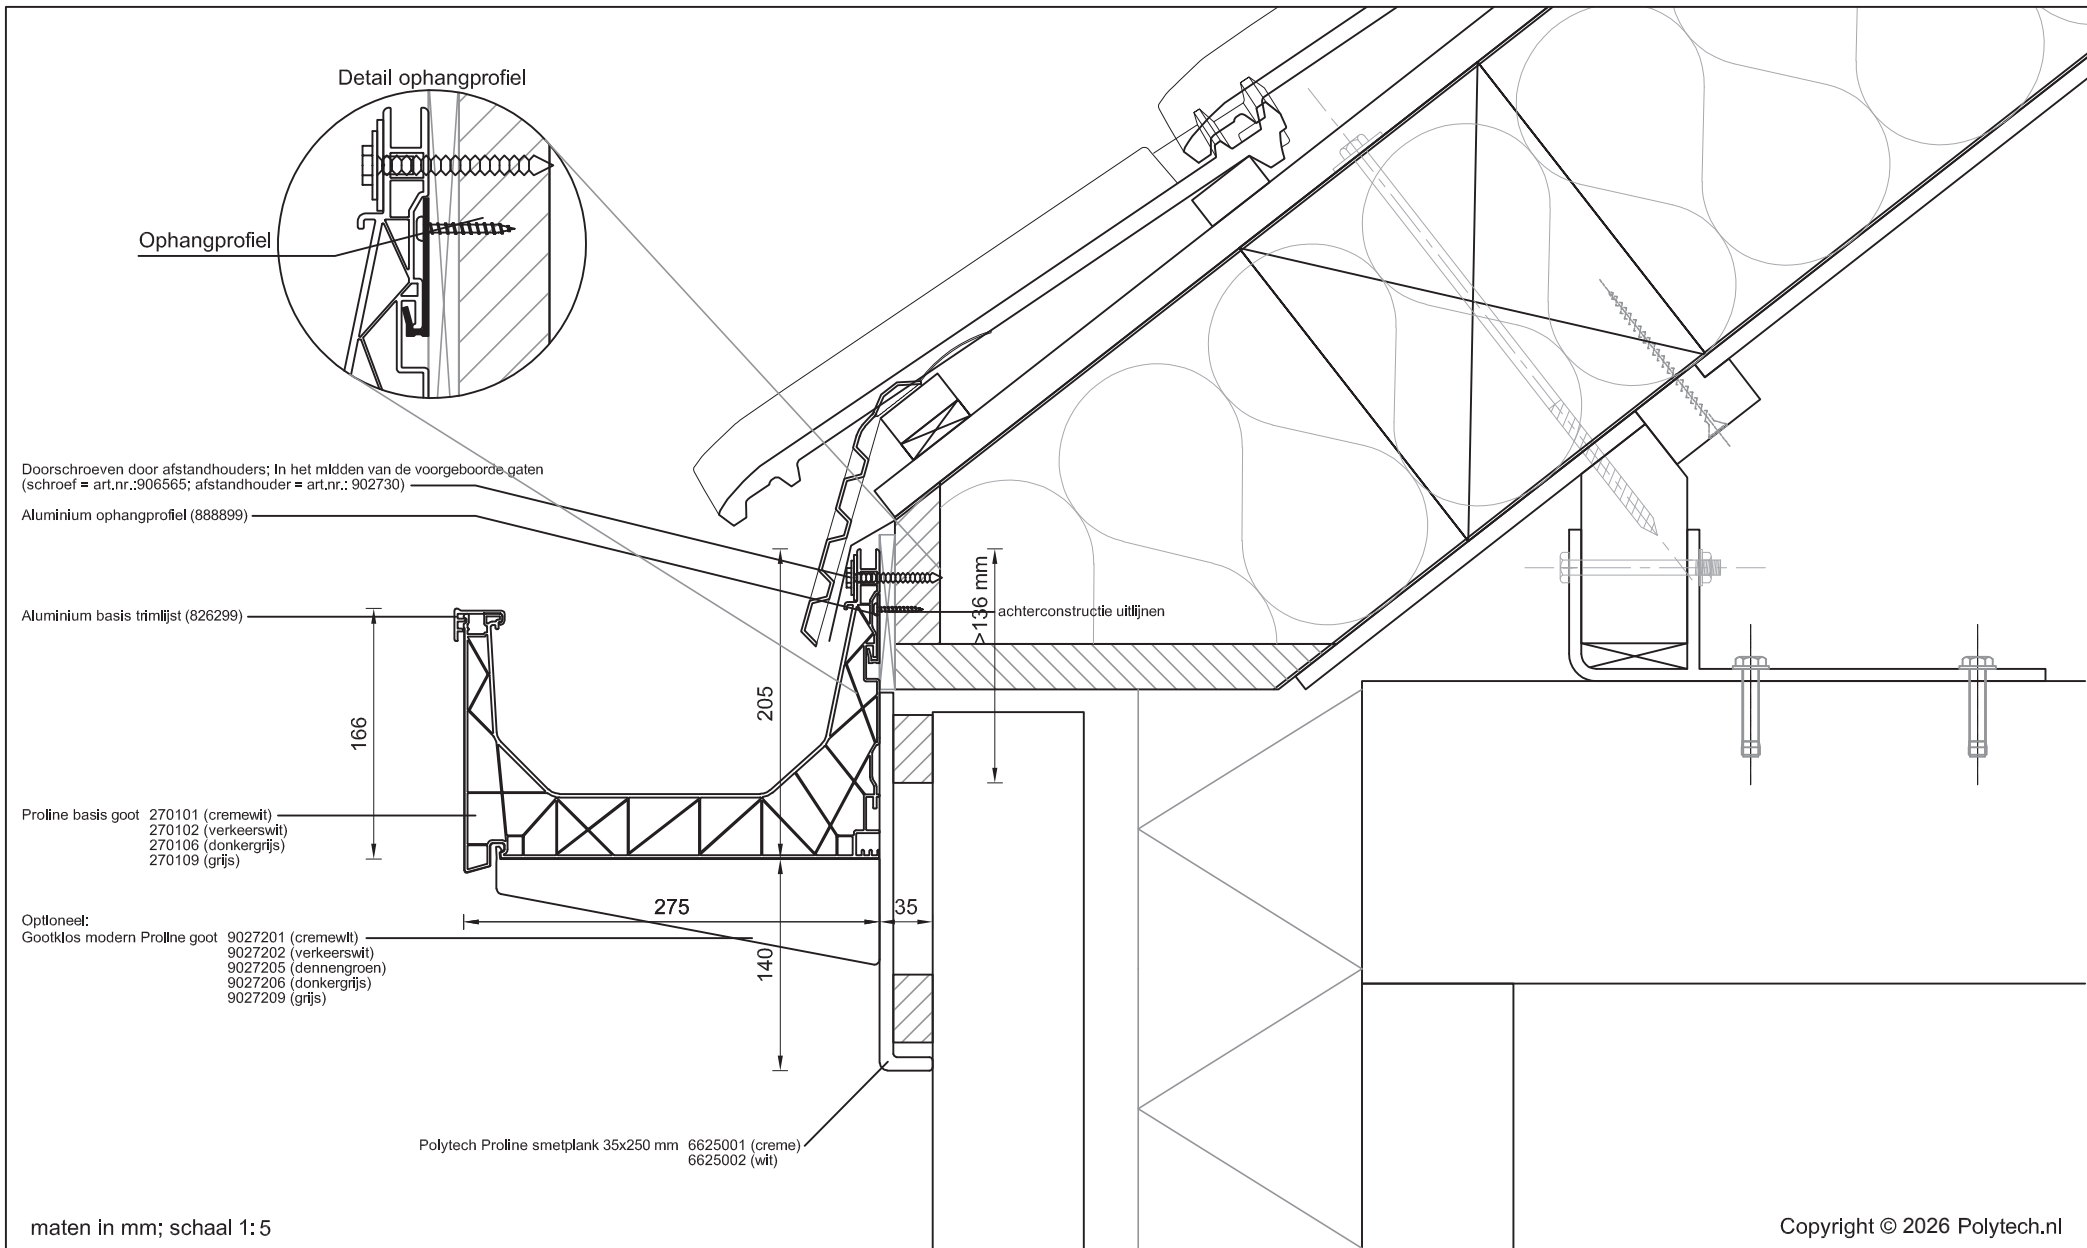

Betreft: Proline basis goot met aluminium basis trimlijst  
Smetplank + gootklos


Detailnummer:

275.62.66.2

A4

Polytech Kunststoffen BV Nijverheidslaan 56 9581 EK Musselkanaal T: +31 (0)599-417 444 F: +31 (0)599-417 170 www.polytech.nl info@polytech.nl

 **Polytech**  
dakgoten & dakranden

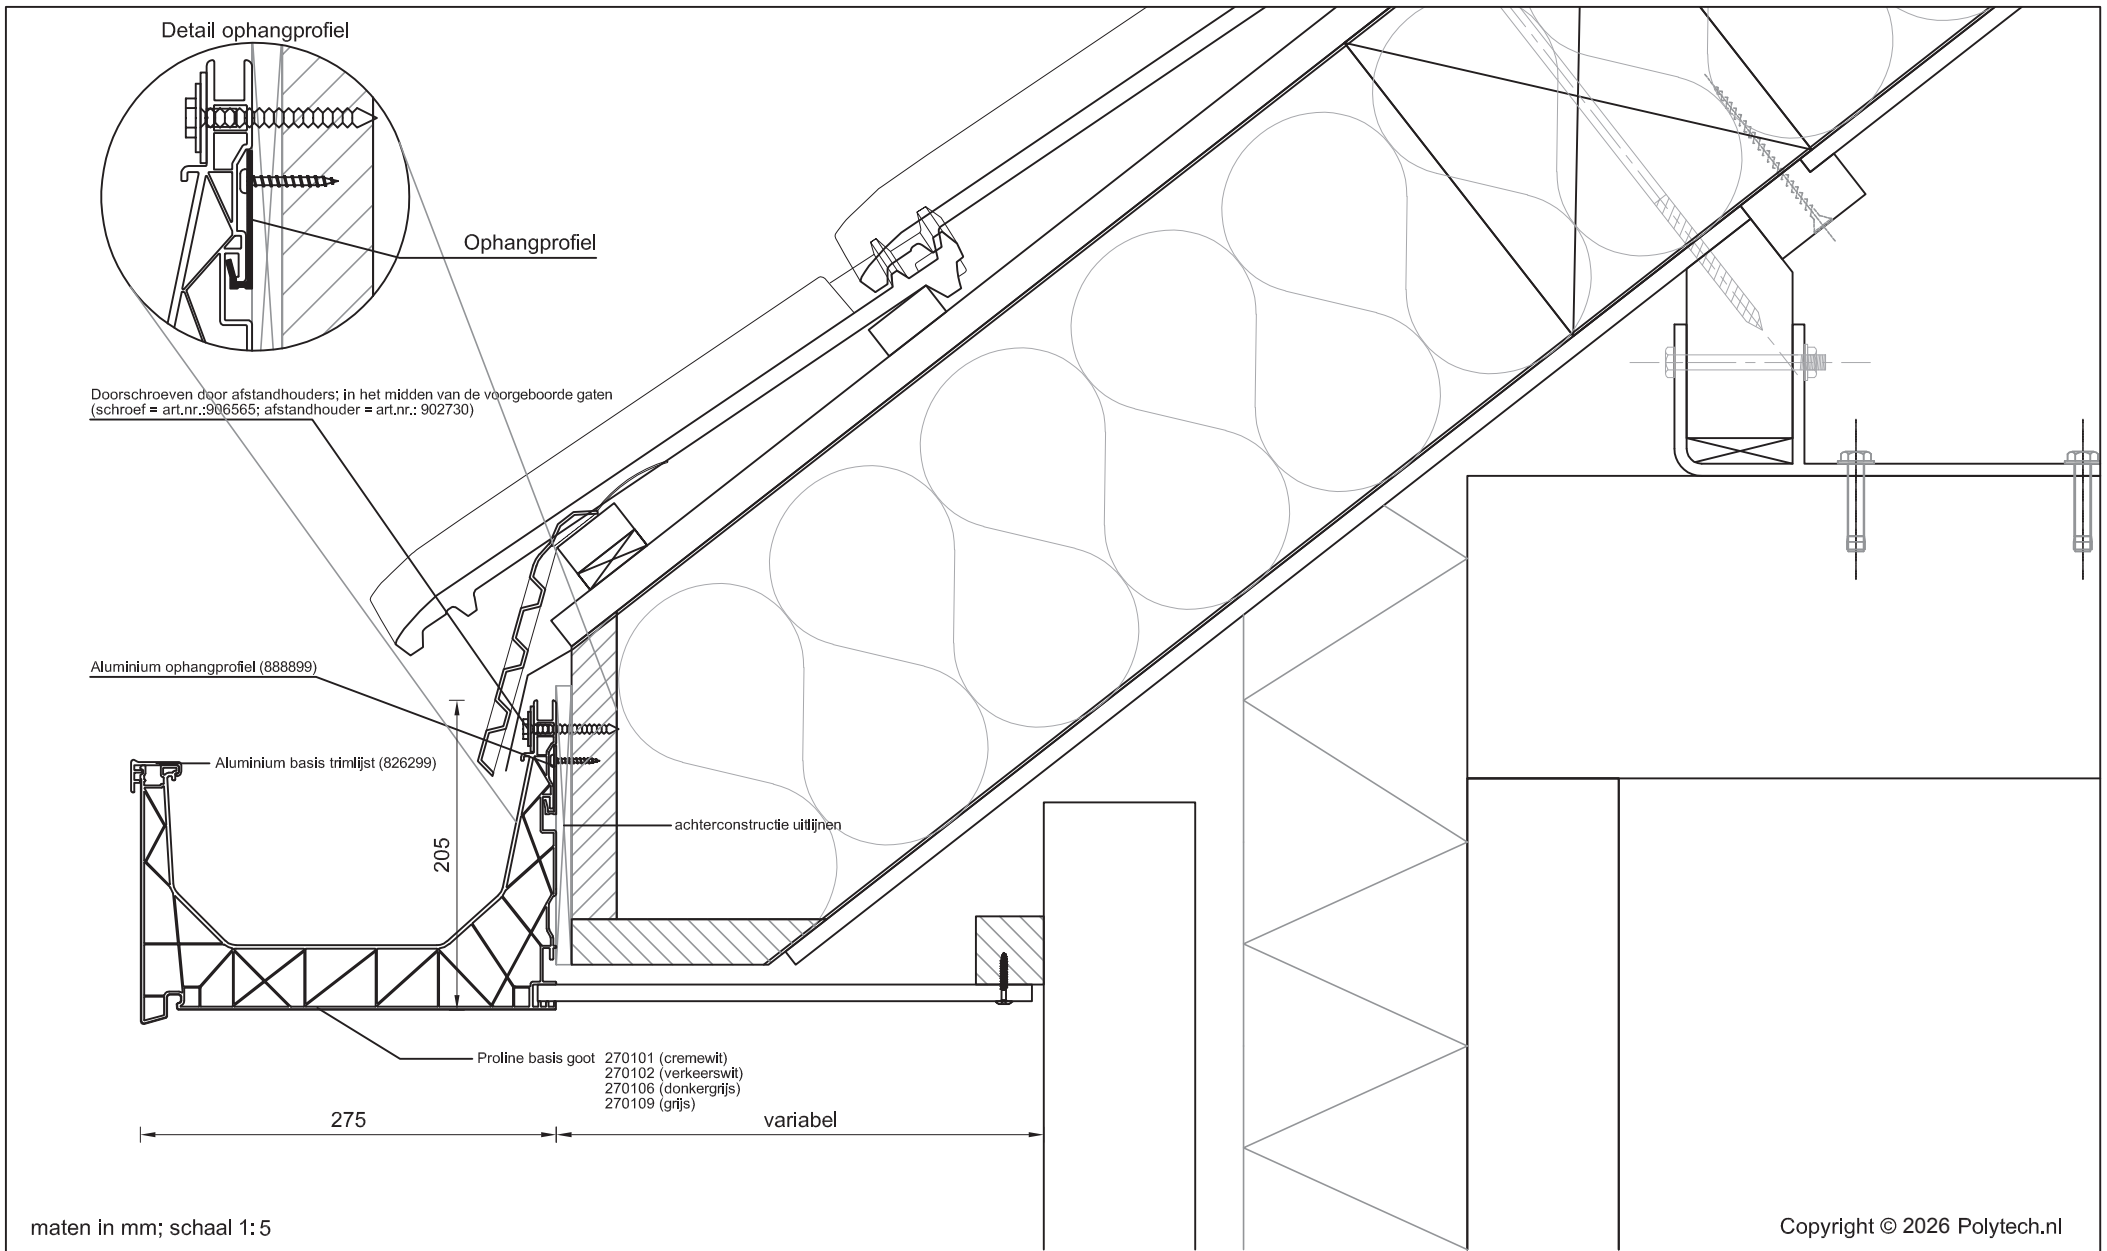

maten in mm; schaal 1:5


Copyright © 2026 Polytech.nl

Betreft: Proline basis goot met aluminium basis trimlijst  
Plafond in achtersponning

Detailnummer:  
275.62.67



A4 Polytech Kunststoffen BV Nijverheidslaan 56 9581 EK Musselkanaal T: +31 (0)599-417 444 F: +31 (0)599-417 170 www.polytech.nl info@polytech.nl

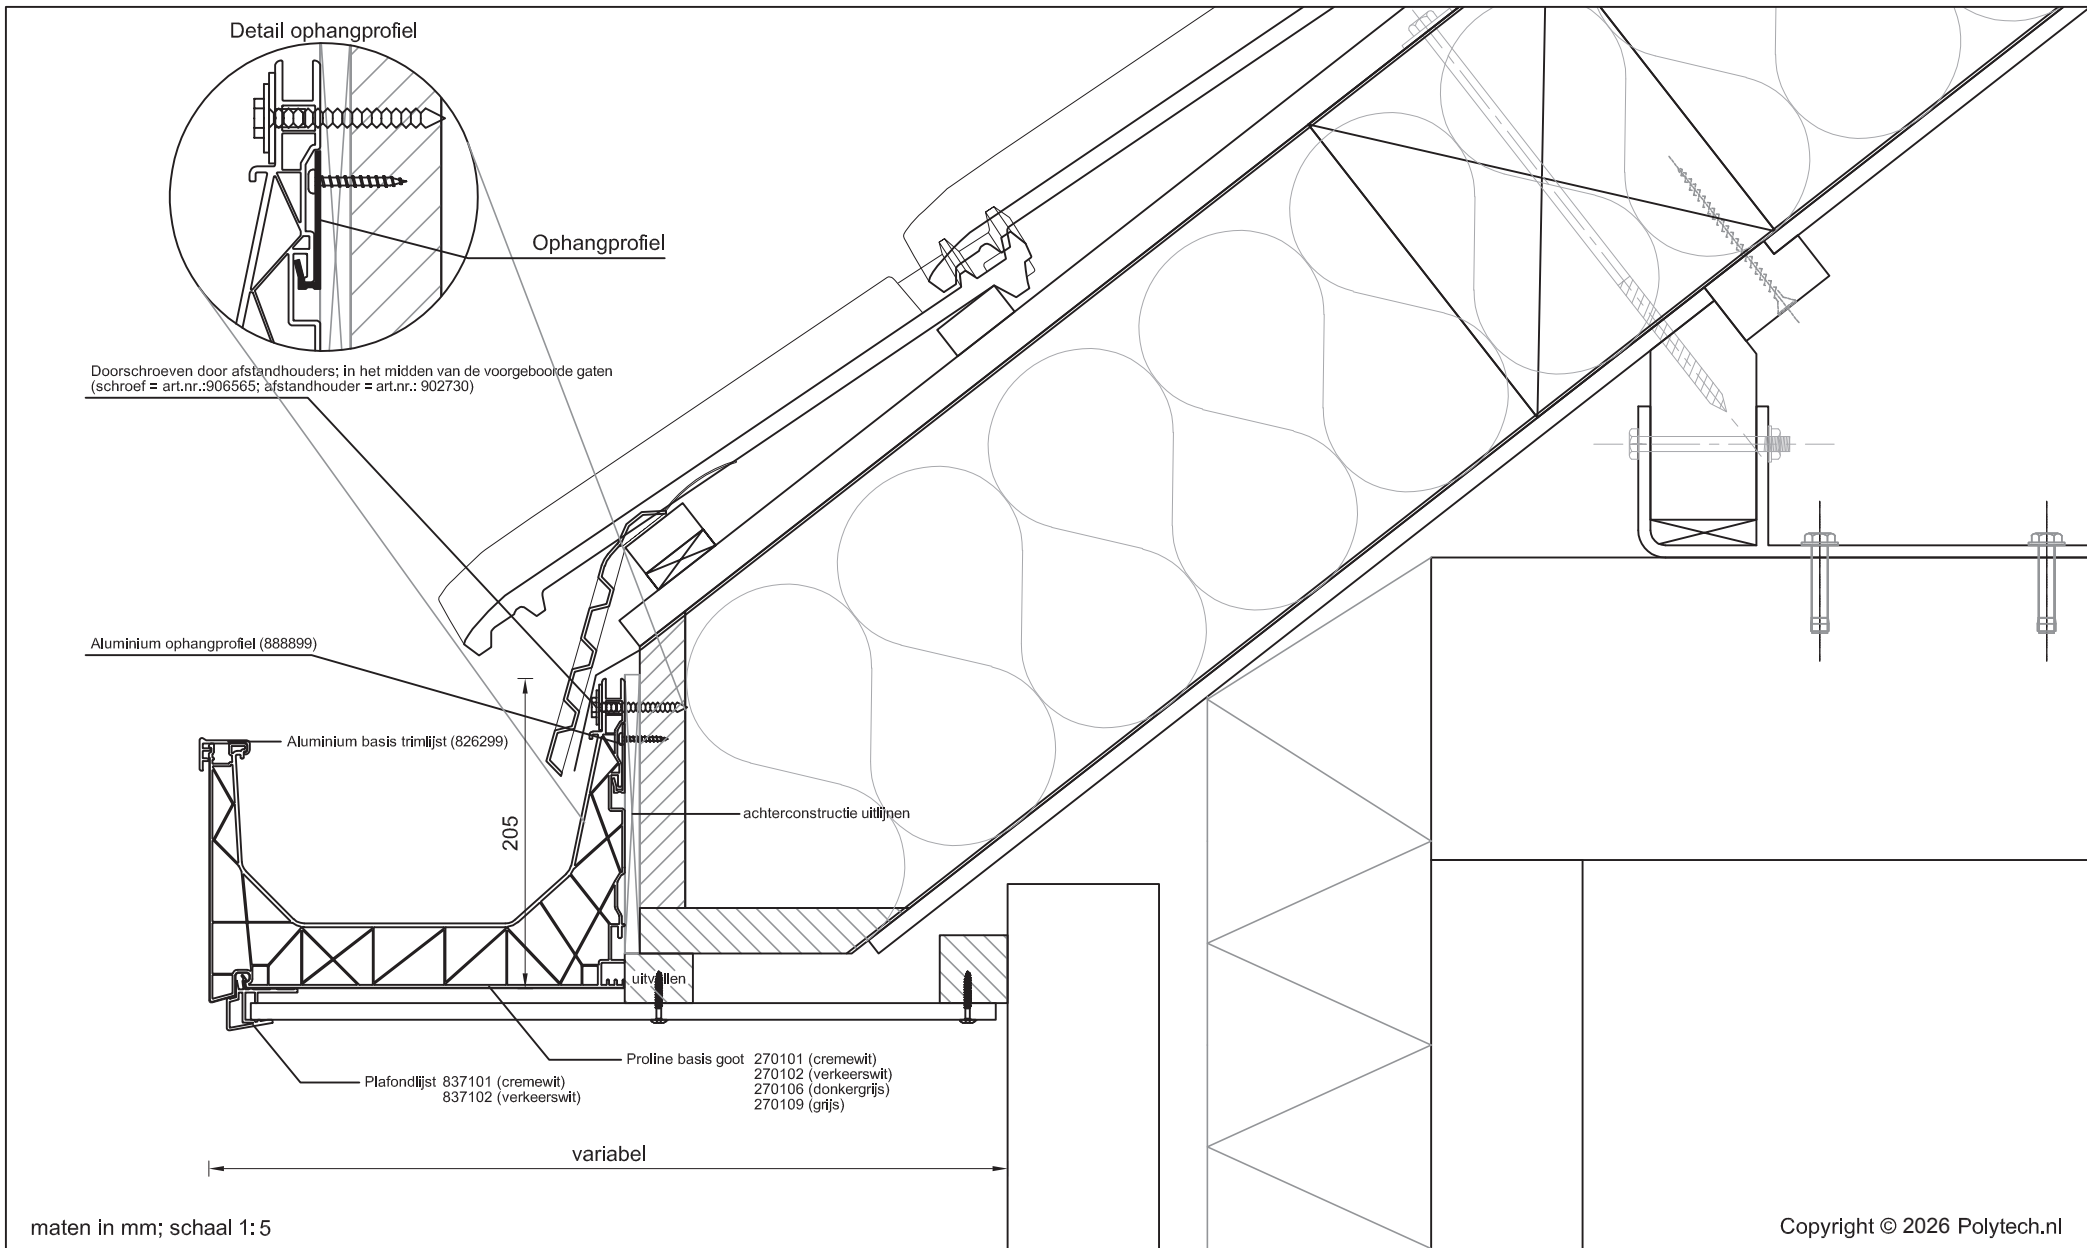

Betreft: Proline basis goot met aluminium basis trimlijst  
Plafondlijst en 10 mm plafond


Detailnummer:

275.62.71.67

A4

Polytech Kunststoffen BV Nijverheidslaan 56 9581 EK Musselkanaal T: +31 (0)599-417 444 F: +31 (0)599-417 170 www.polytech.nl info@polytech.nl

 **Polytech**  
dakgoten & dakranden

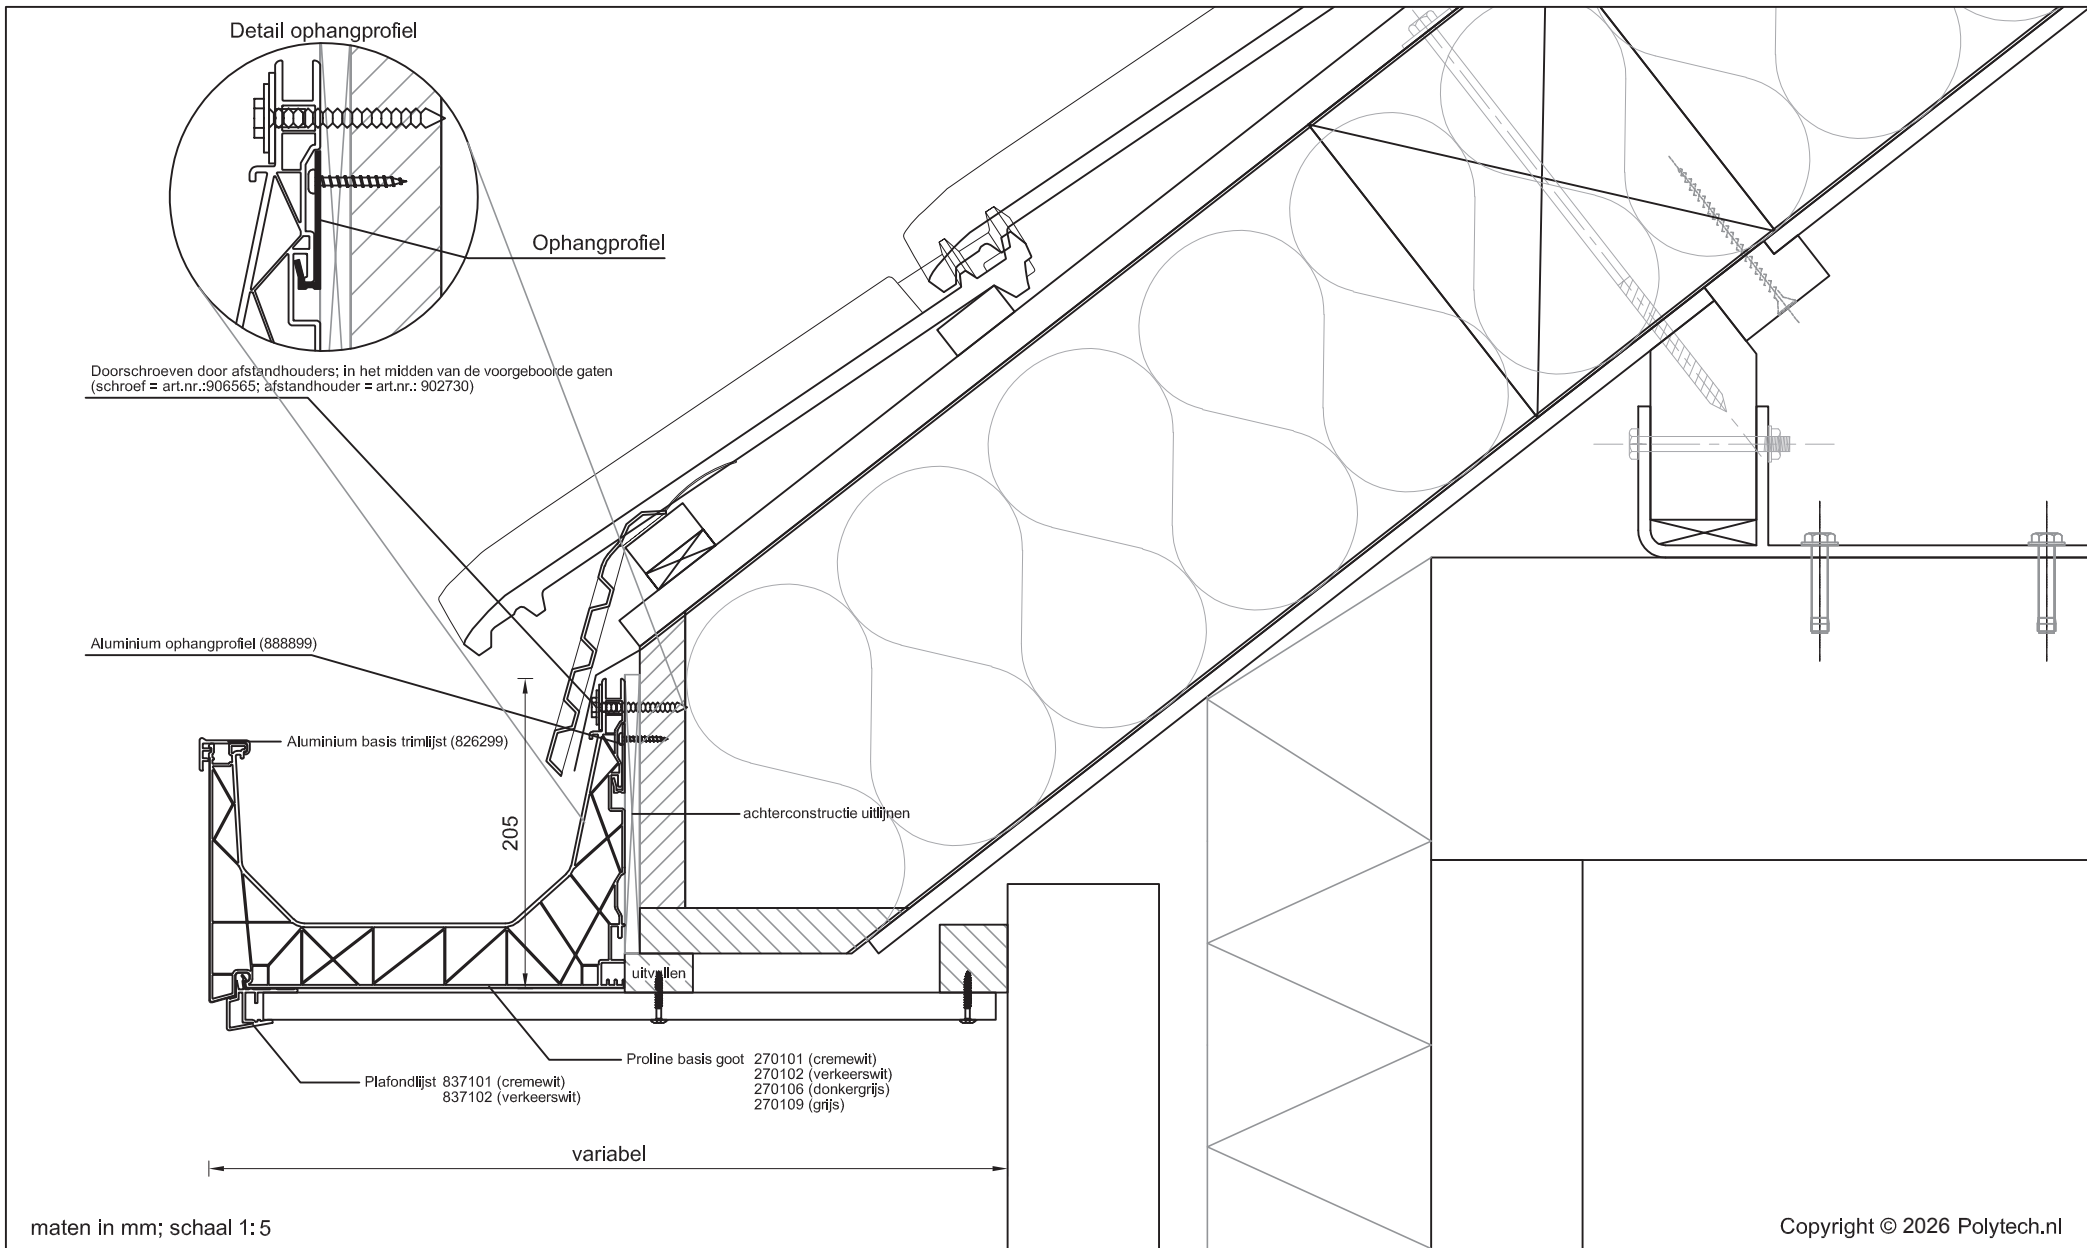

Betreft: Proline basis goot met aluminium basis trimlijst  
Plafondlijst en 18 mm plafond


Detailnummer:

275.62.71.530

A4

Polytech Kunststoffen BV Nijverheidslaan 56 9581 EK Musselkanaal T: +31 (0)599-417 444 F: +31 (0)599-417 170 www.polytech.nl info@polytech.nl

 **Polytech**  
dakgoten & dakranden

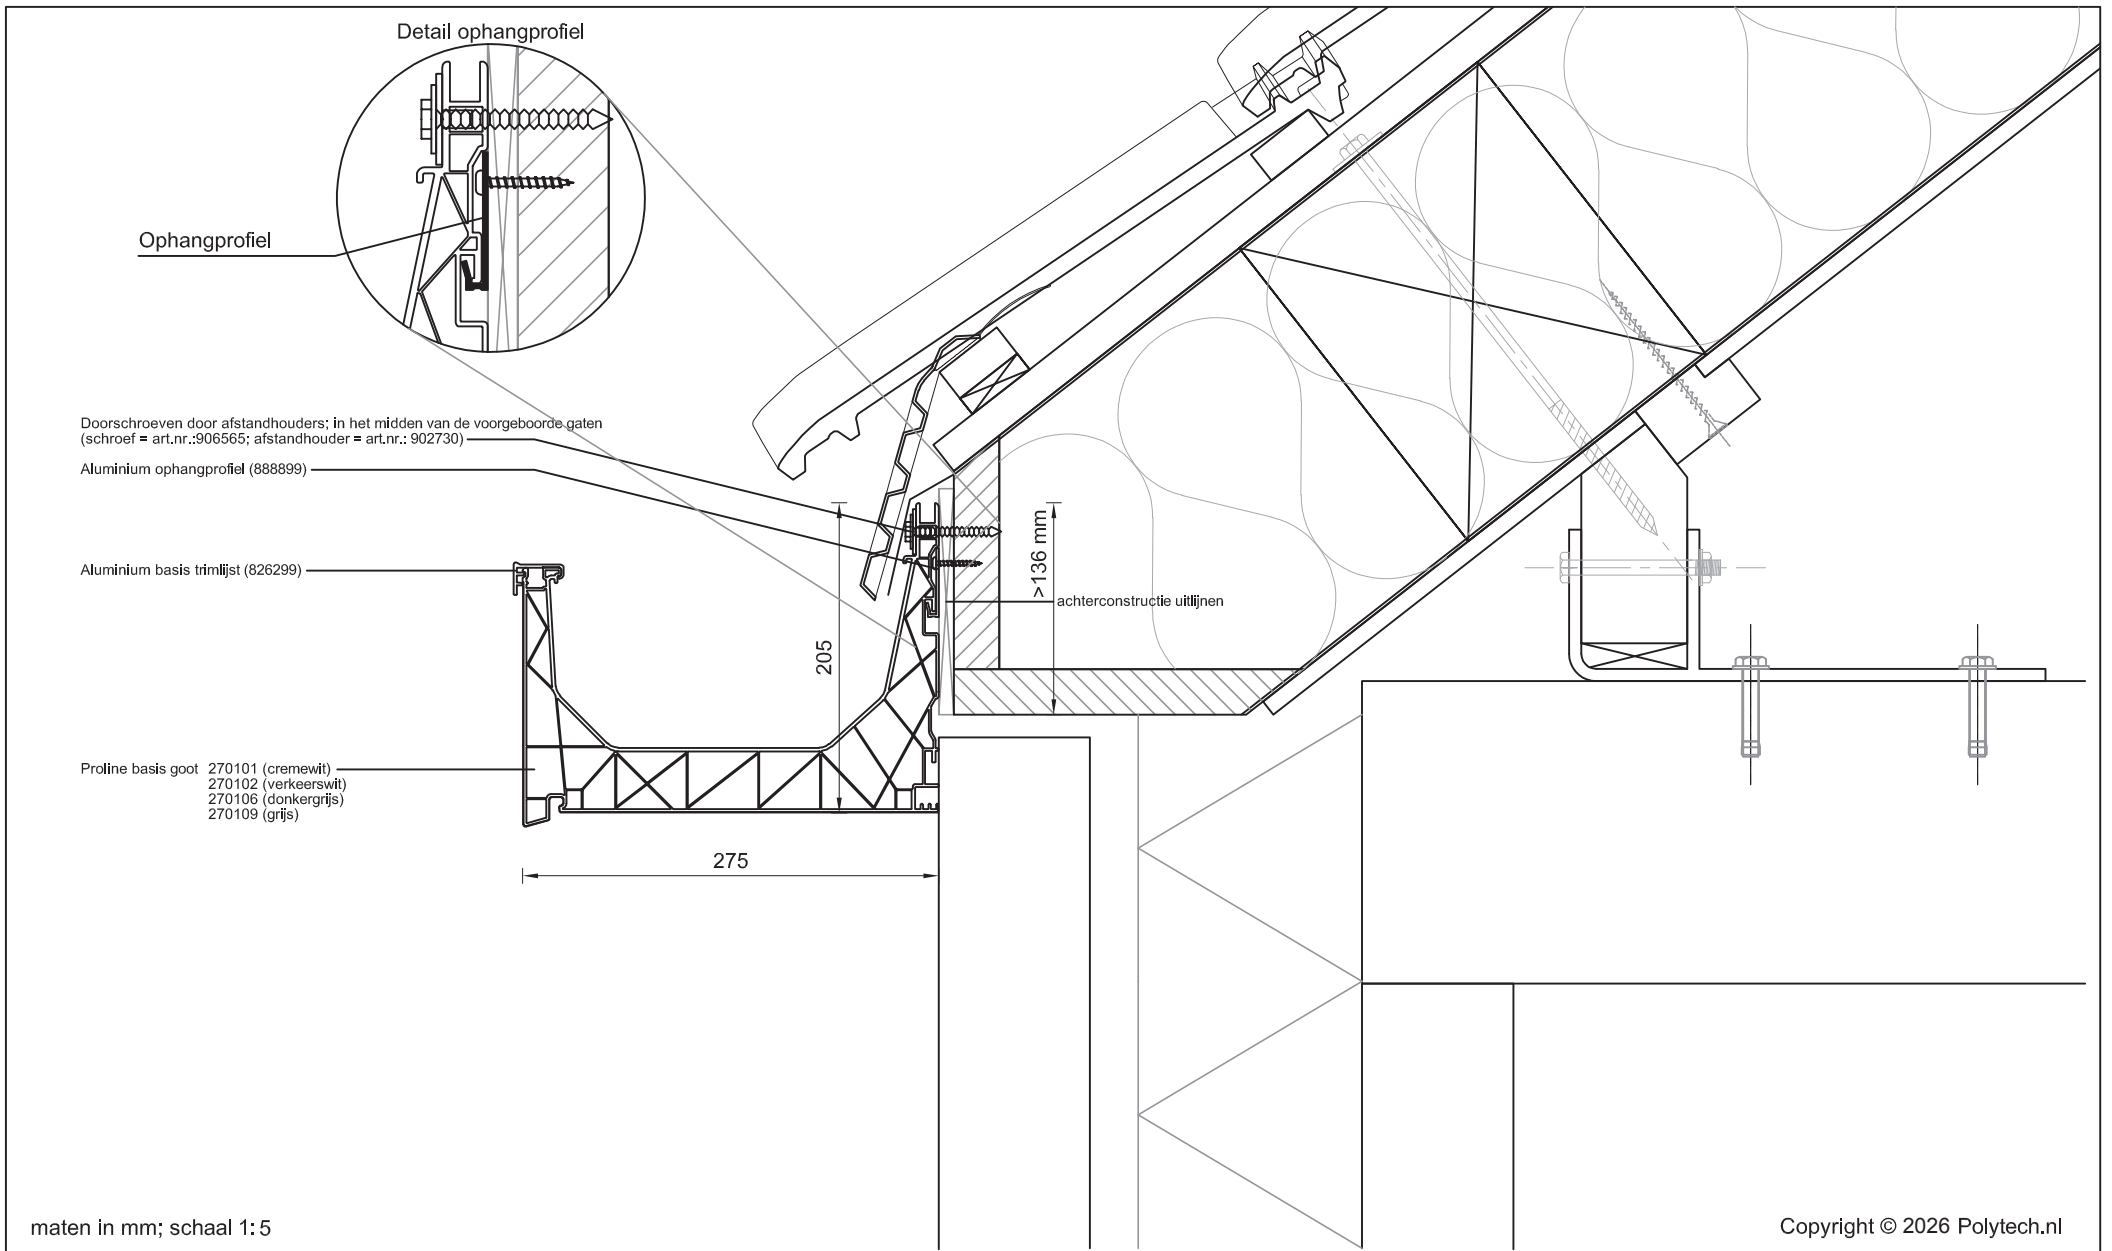

Betreft: Proline basis goot met aluminium basis trimlijst

Detailnummer:


275.62

Copyright © 2026 Polytech.nl



A4

Polytech Kunststoffen BV Nijverheidslaan 56 9581 EK Musselkanaal T: +31 (0)599-417 444 F: +31 (0)599-417 170 www.polytech.nl info@polytech.nl

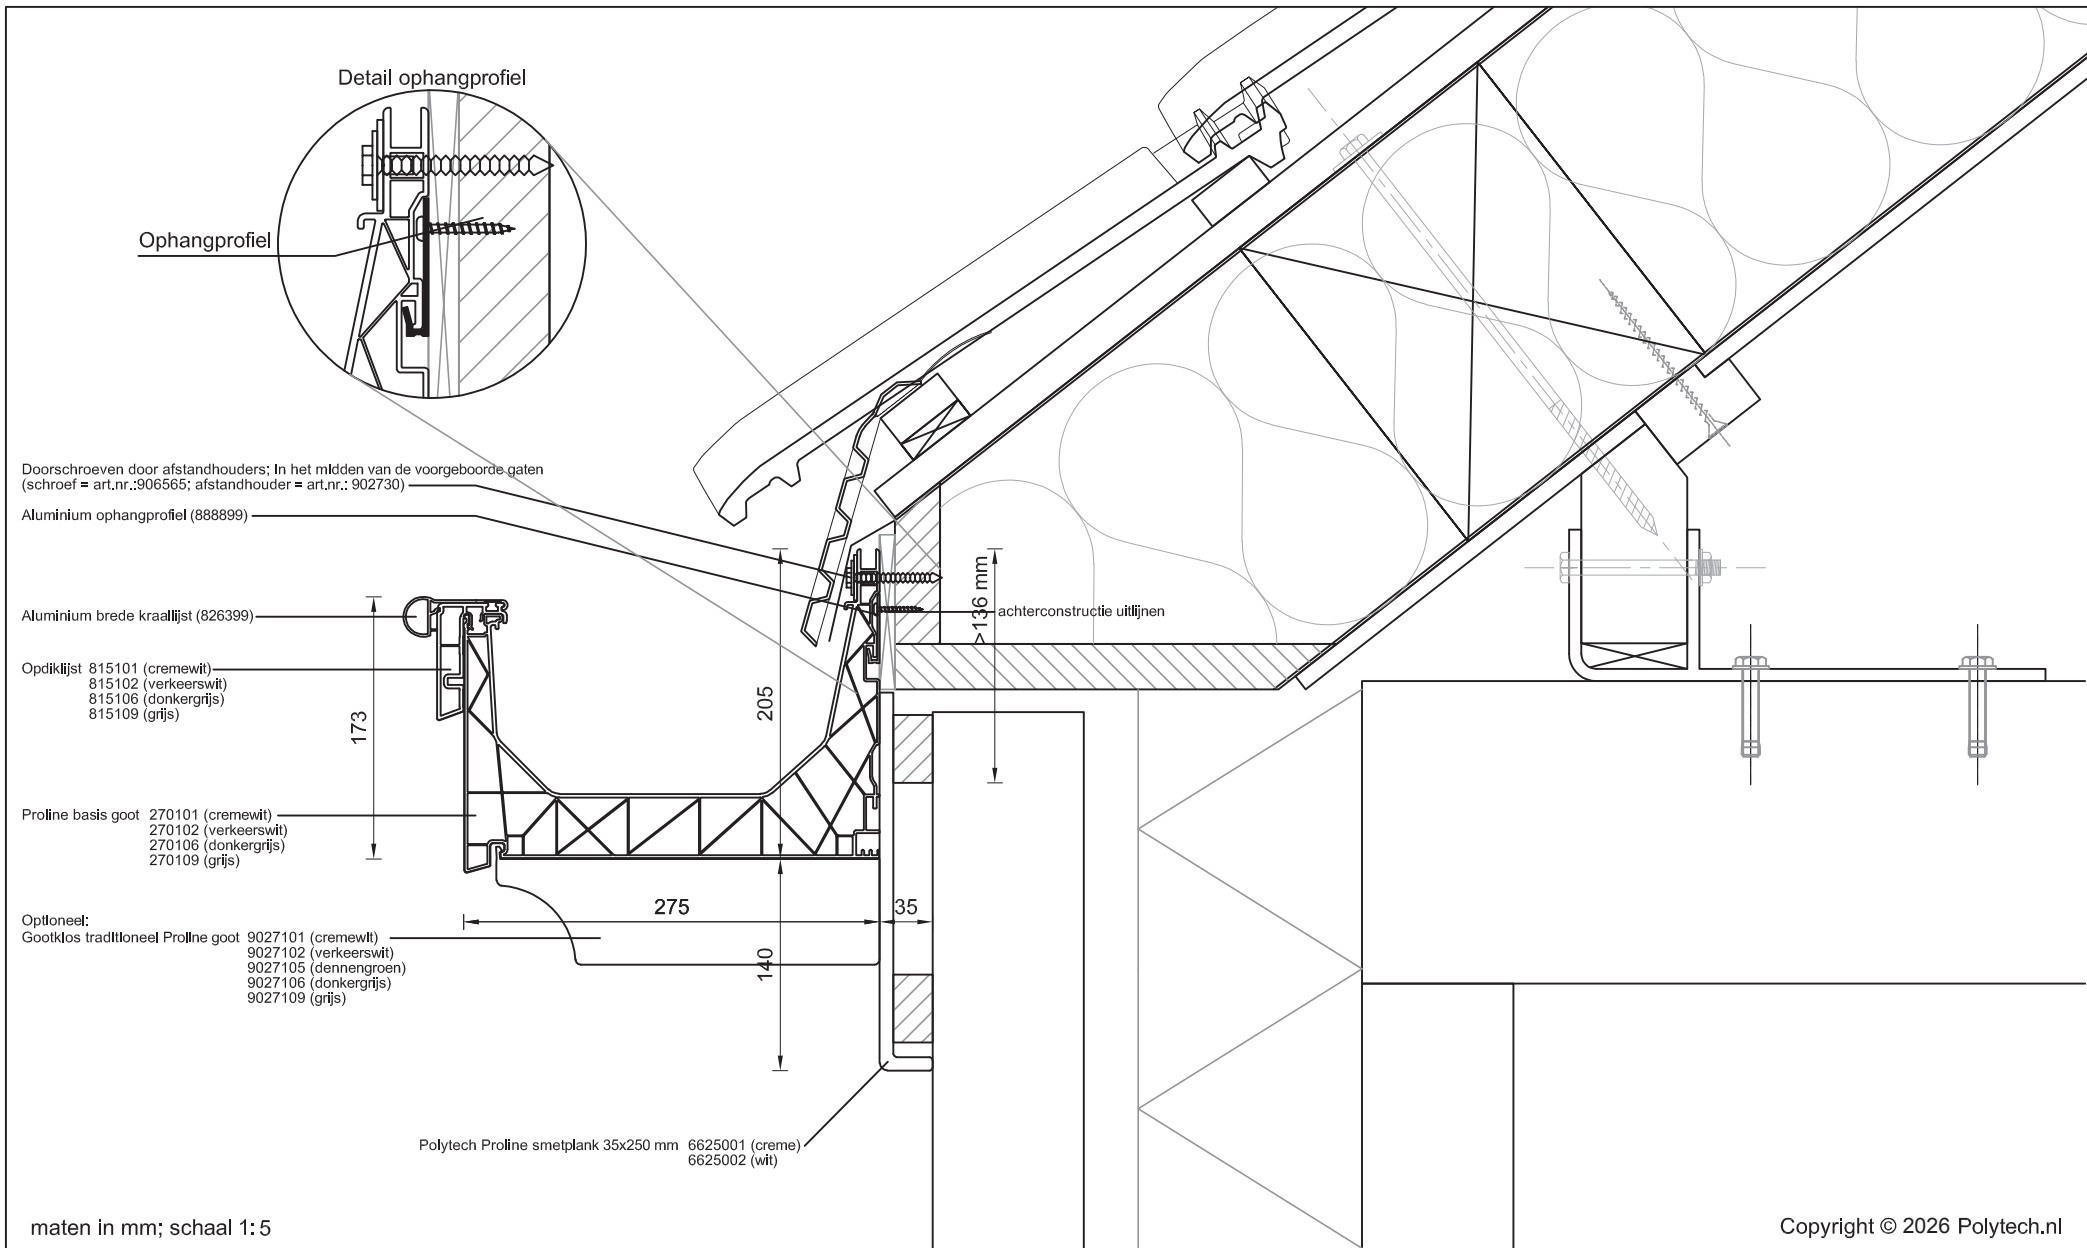

maten in mm; schaal 1:5

Copyright © 2026 Polytech.nl

**Betreft: Proline basis goot met opdiklijst en aluminium brede kraallijst  
Smetplank + gootklos**


Detailnummer:

**275.51.63.66.1**



**A4**

Polytech Kunststoffen BV Nijverheidslaan 56 9581 EK Musselkanaal T: +31 (0)599-417 444 F: +31 (0)599-417 170 www.polytech.nl info@polytech.nl

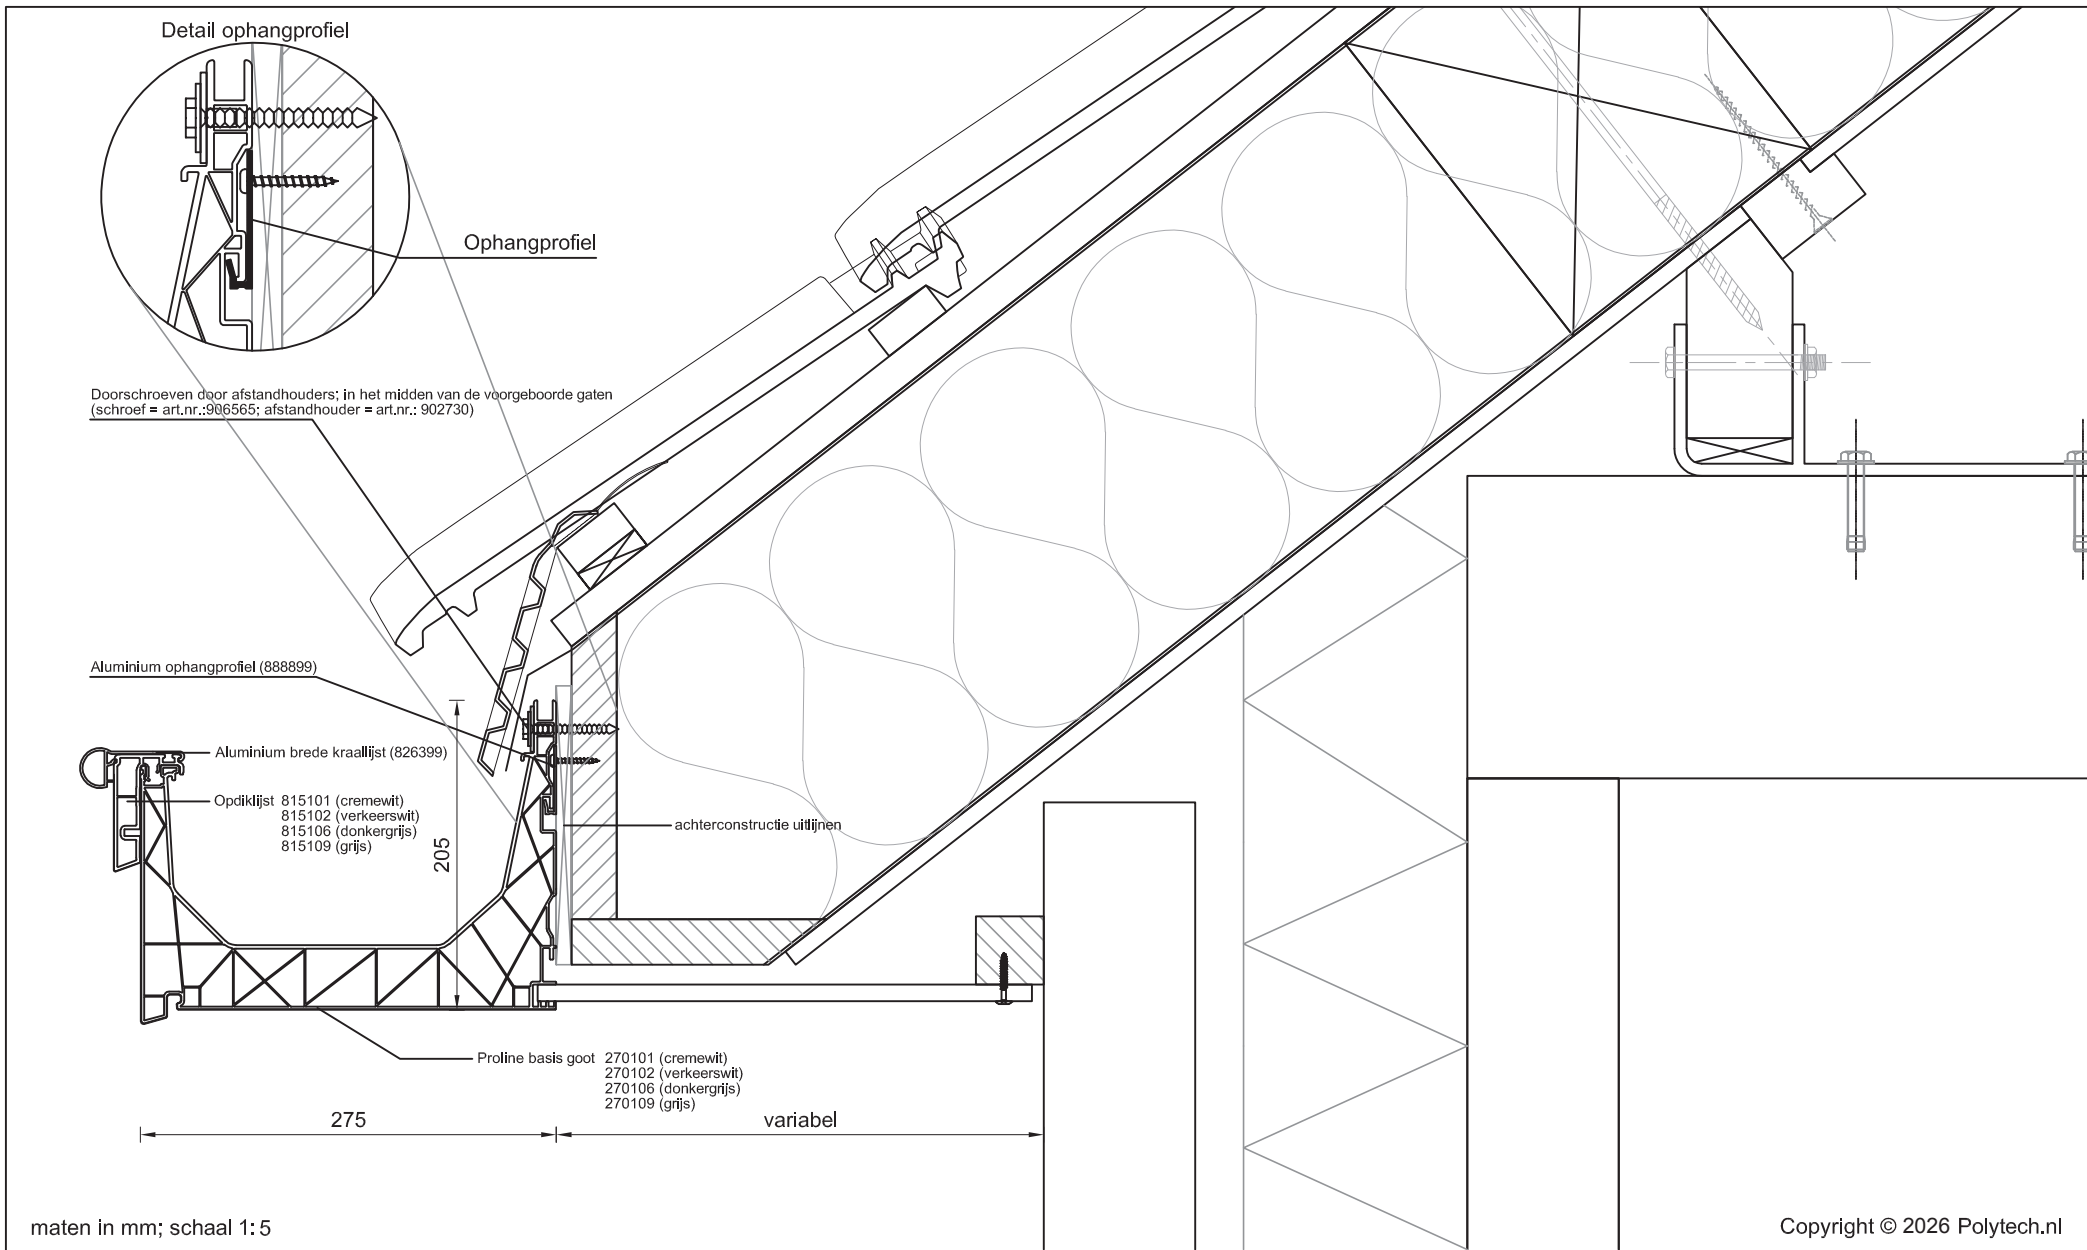

Betreft: Proline basis goot met opdiklijst en aluminium brede kraallijst  
Plafond in achtersponning


Detailnummer:

275.51.63.67

A4

Polytech Kunststoffen BV Nijverheidslaan 56 9581 EK Musselkanaal T: +31 (0)599-417 444 F: +31 (0)599-417 170 www.polytech.nl info@polytech.nl

 **Polytech**  
dakgoten & dakranden

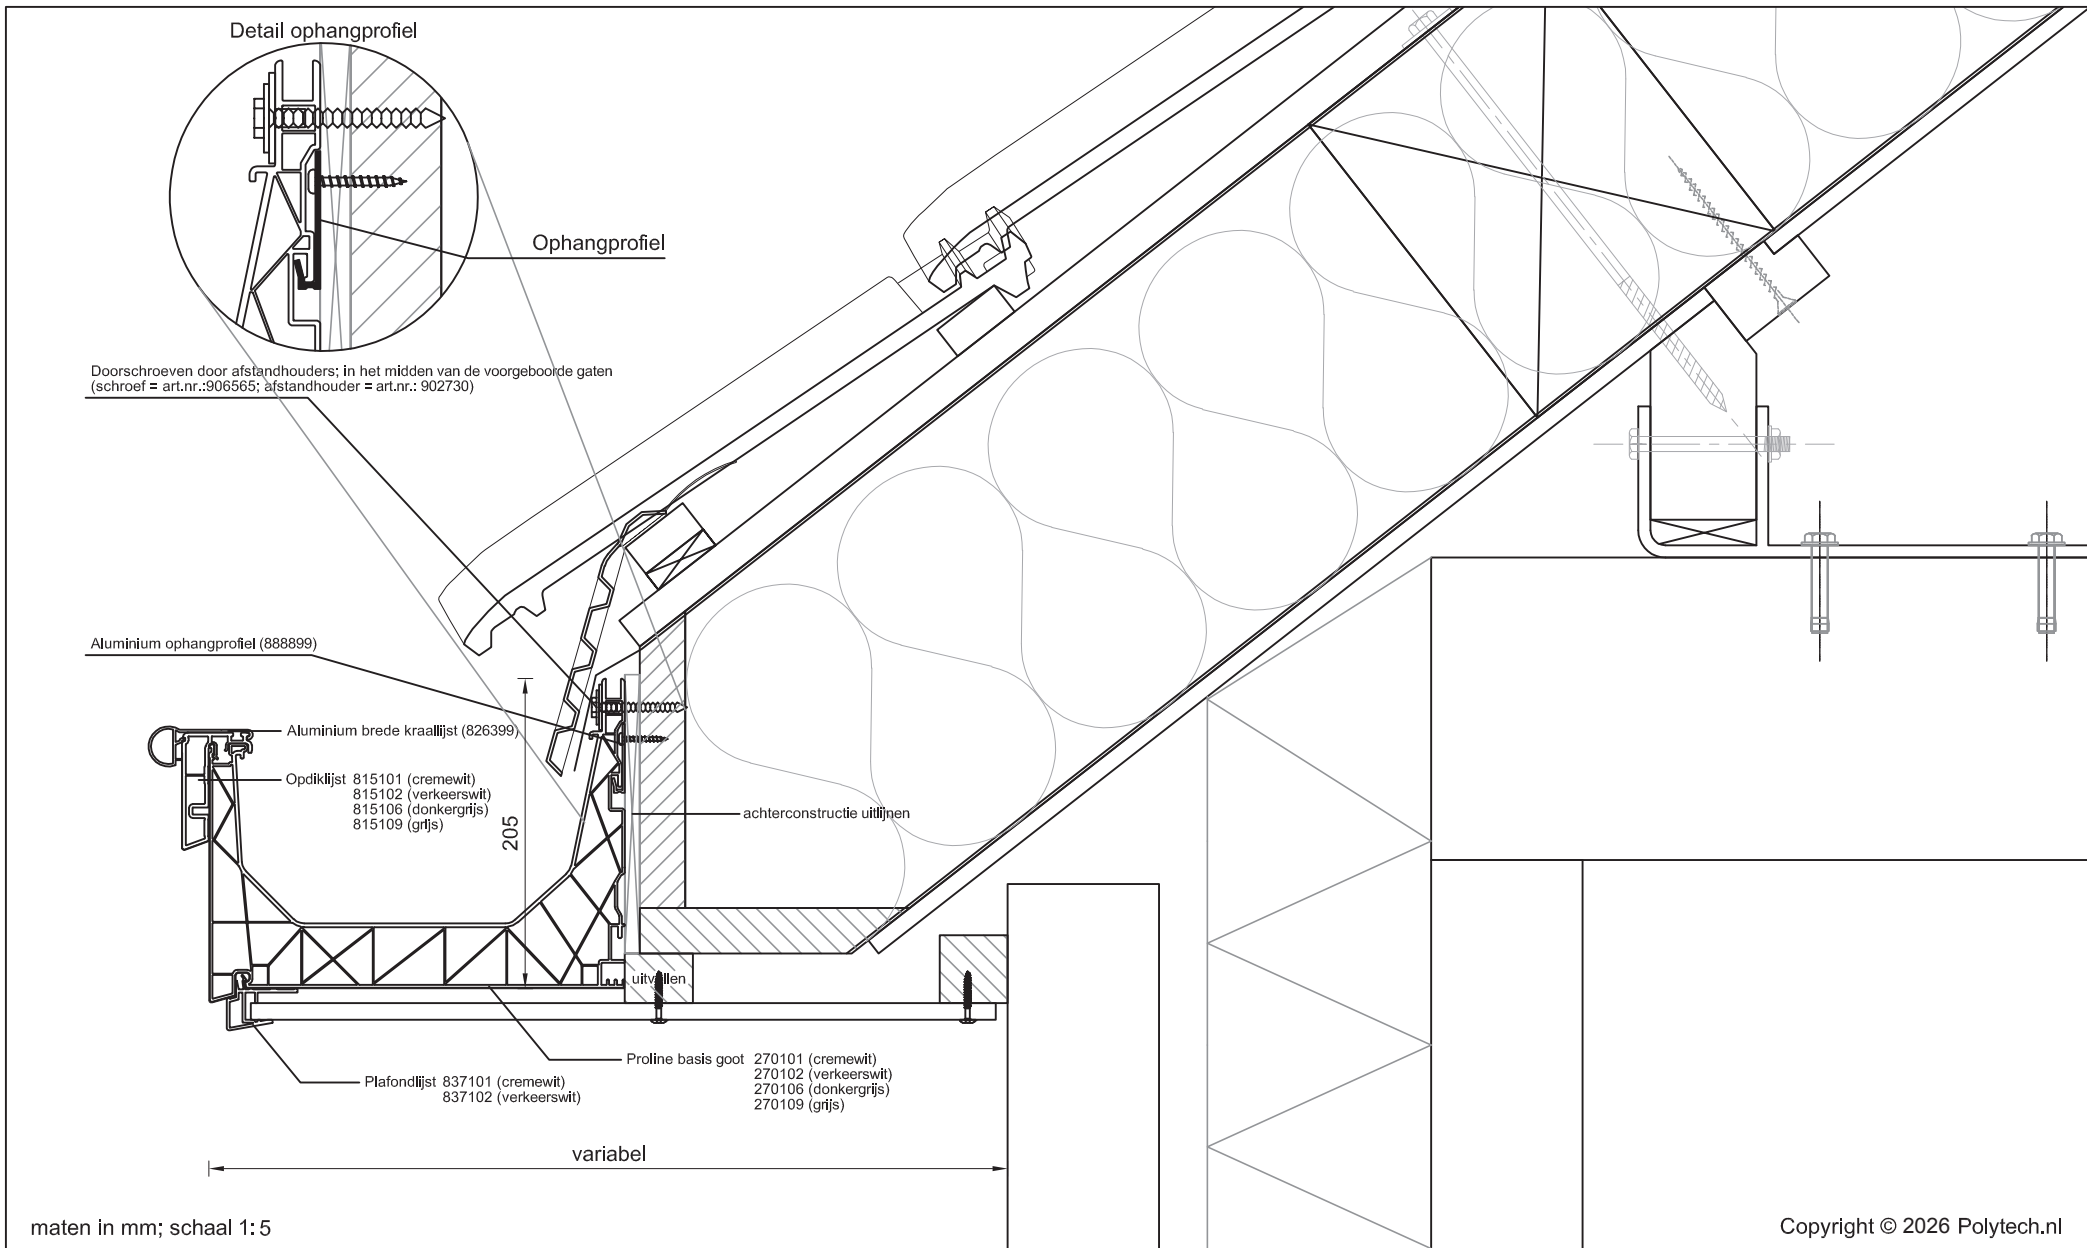

**Betreft: Proline basis goot met opdiklijst en aluminium brede kraallijst  
Plafondlijst en 10 mm plafond**


Detailnummer:

**275.51.63.71.67**

**A4**

Polytech Kunststoffen BV Nijverheidslaan 56 9581 EK Musselkanaal T: +31 (0)599-417 444 F: +31 (0)599-417 170 www.polytech.nl info@polytech.nl



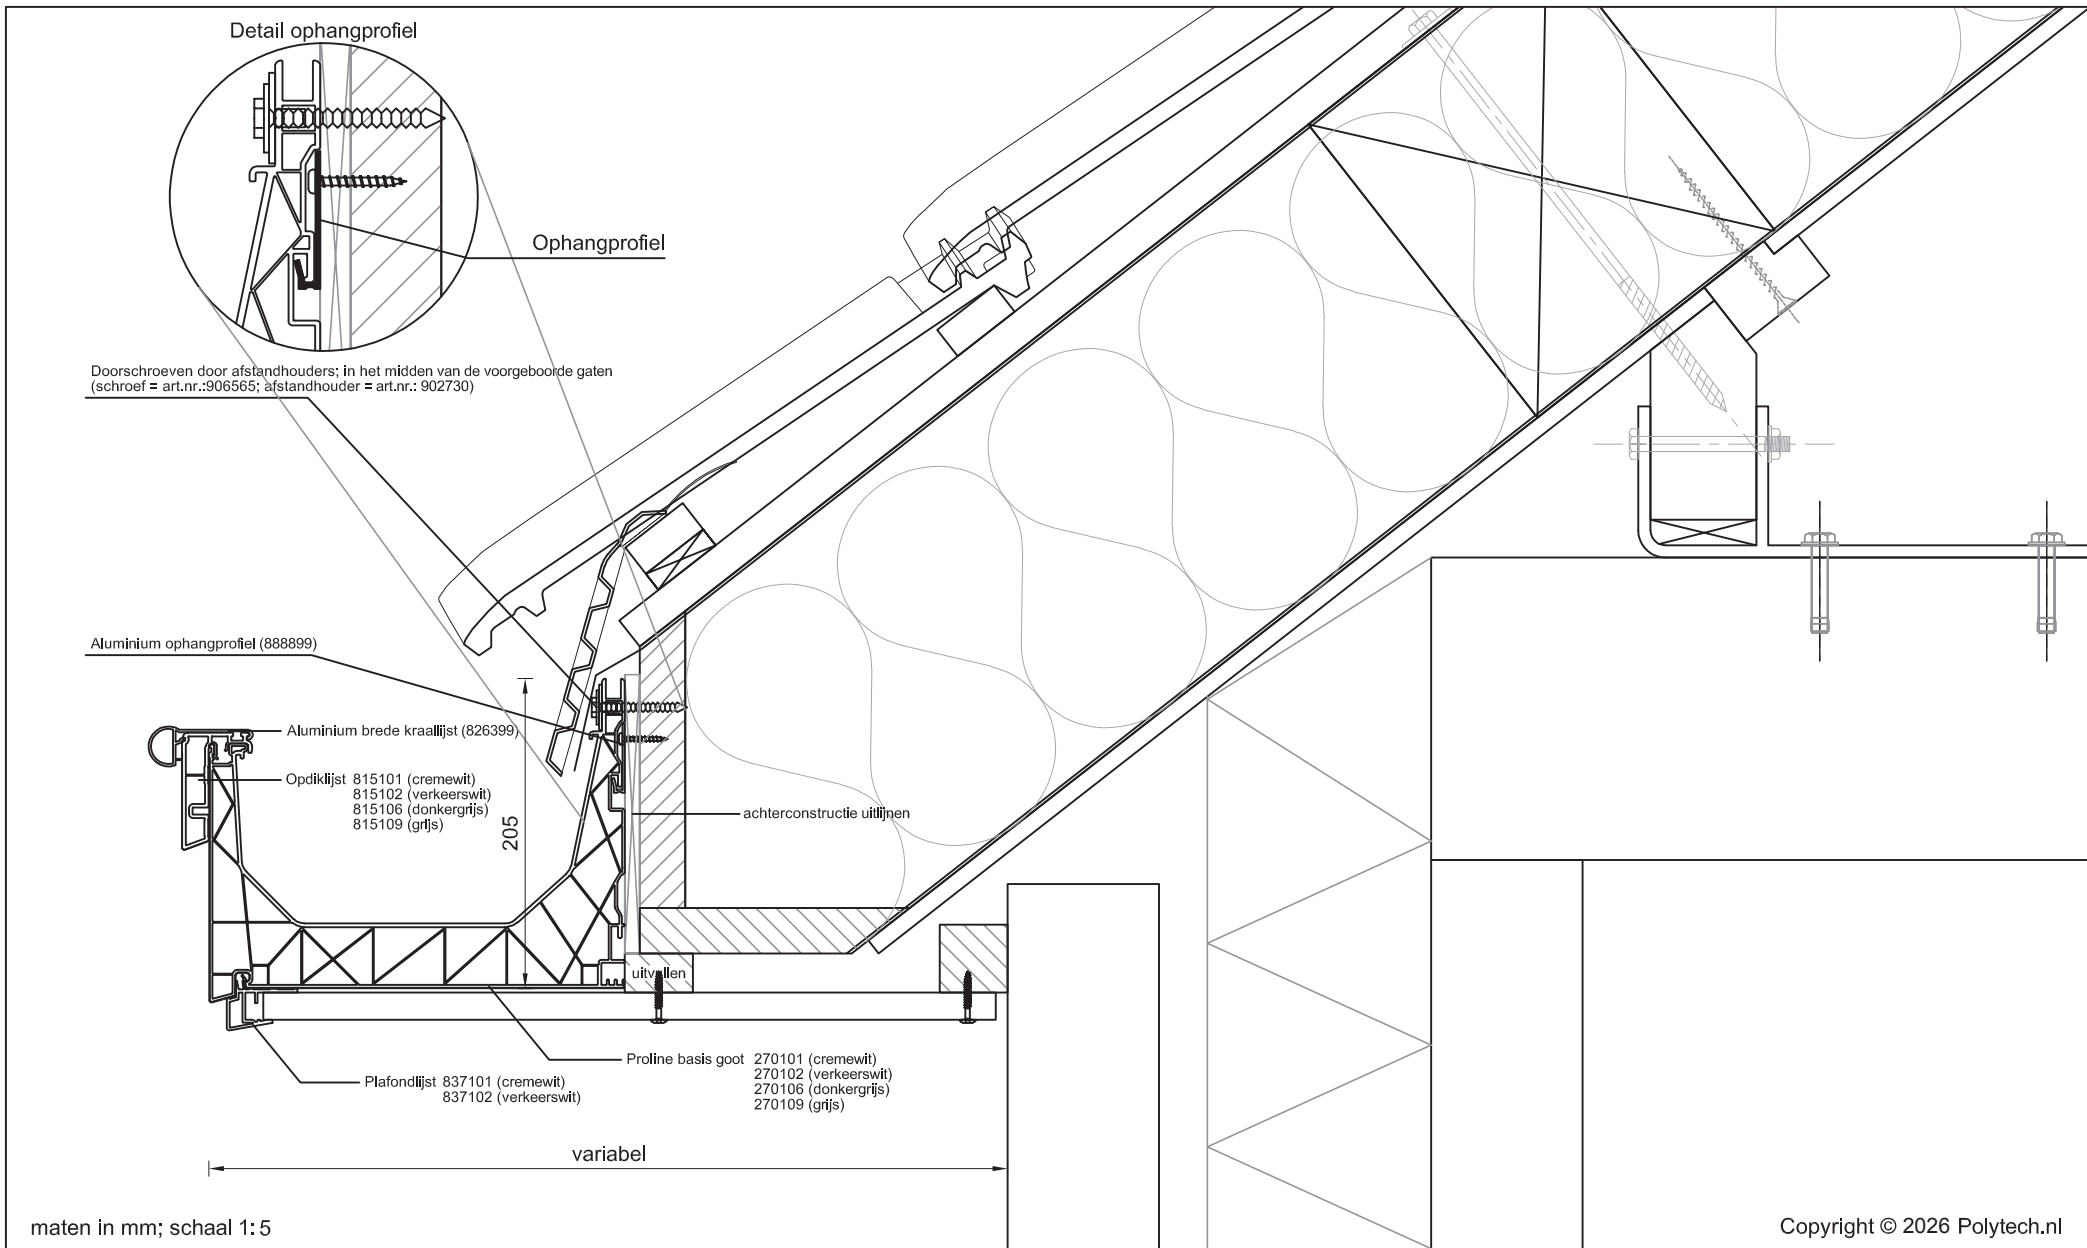


Betreft: Proline basis goot met opdiklijst en aluminium brede kraallijst  
Plafondlijst en 18 mm plafond

Detailnummer:  
275.51.63.71.530



A4

Polytech Kunststoffen BV Nijverheidslaan 56 9581 EK Musselkanaal T: +31 (0)599-417 444 F: +31 (0)599-417 170 www.polytech.nl info@polytech.nl

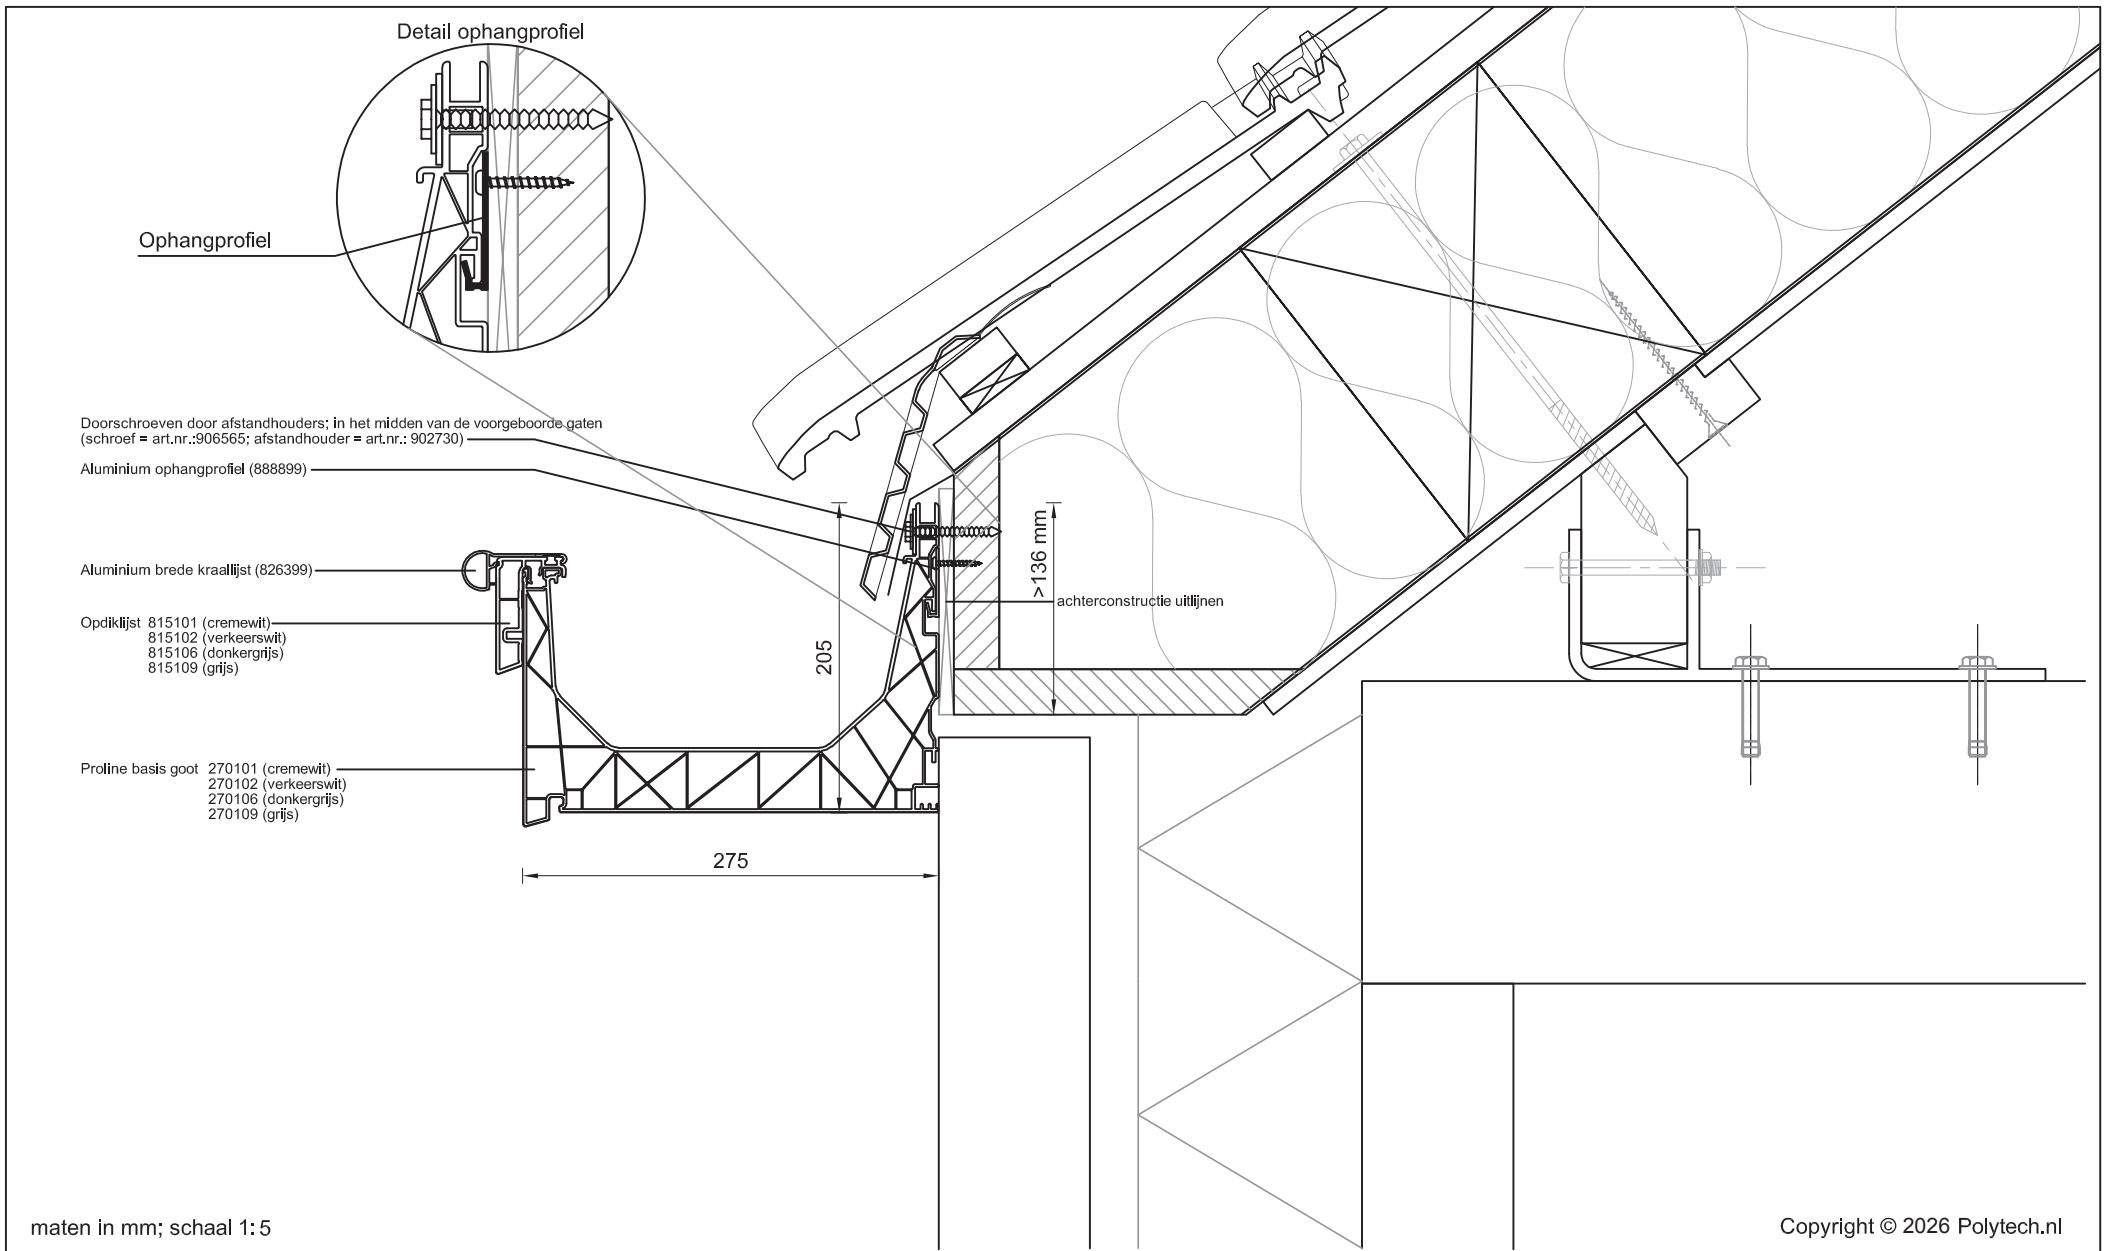

Betreft: Proline basis goot met opdiklijst en aluminium brede kraallijst


Detailnummer:

275.51.63

A4

Polytech Kunststoffen BV Nijverheidslaan 56 9581 EK Musselkanaal T: +31 (0)599-417 444 F: +31 (0)599-417 170 www.polytech.nl info@polytech.nl

 **Polytech**  
dakgoten & dakranden

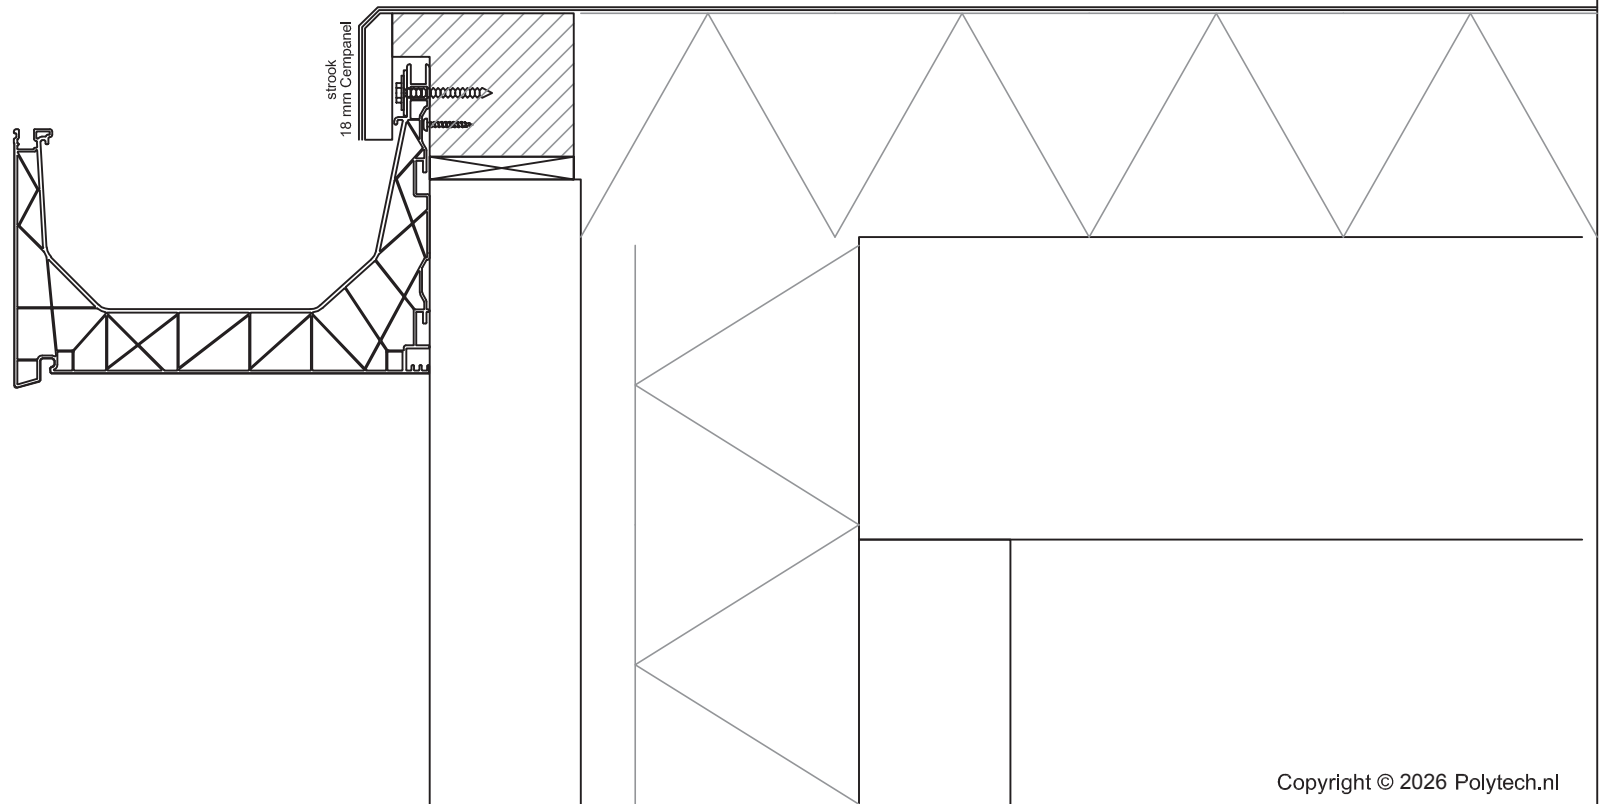

maten in mm; schaal 1:5

Copyright © 2026 Polytech.nl

Betreft: Proline Dakrand

Detailnummer:

A4

Polytech Kunststoffen BV Nijverheidslaan 56 9581 EK Musselkanaal T: +31 (0)599-417 444 F: +31 (0)599-417 170 www.polytech.nl info@polytech.nl

